


東京都都市計画道路 区画街路 墨田区画街路第13号線 計画図

〔墨田区決定〕

S=二千五百分の一

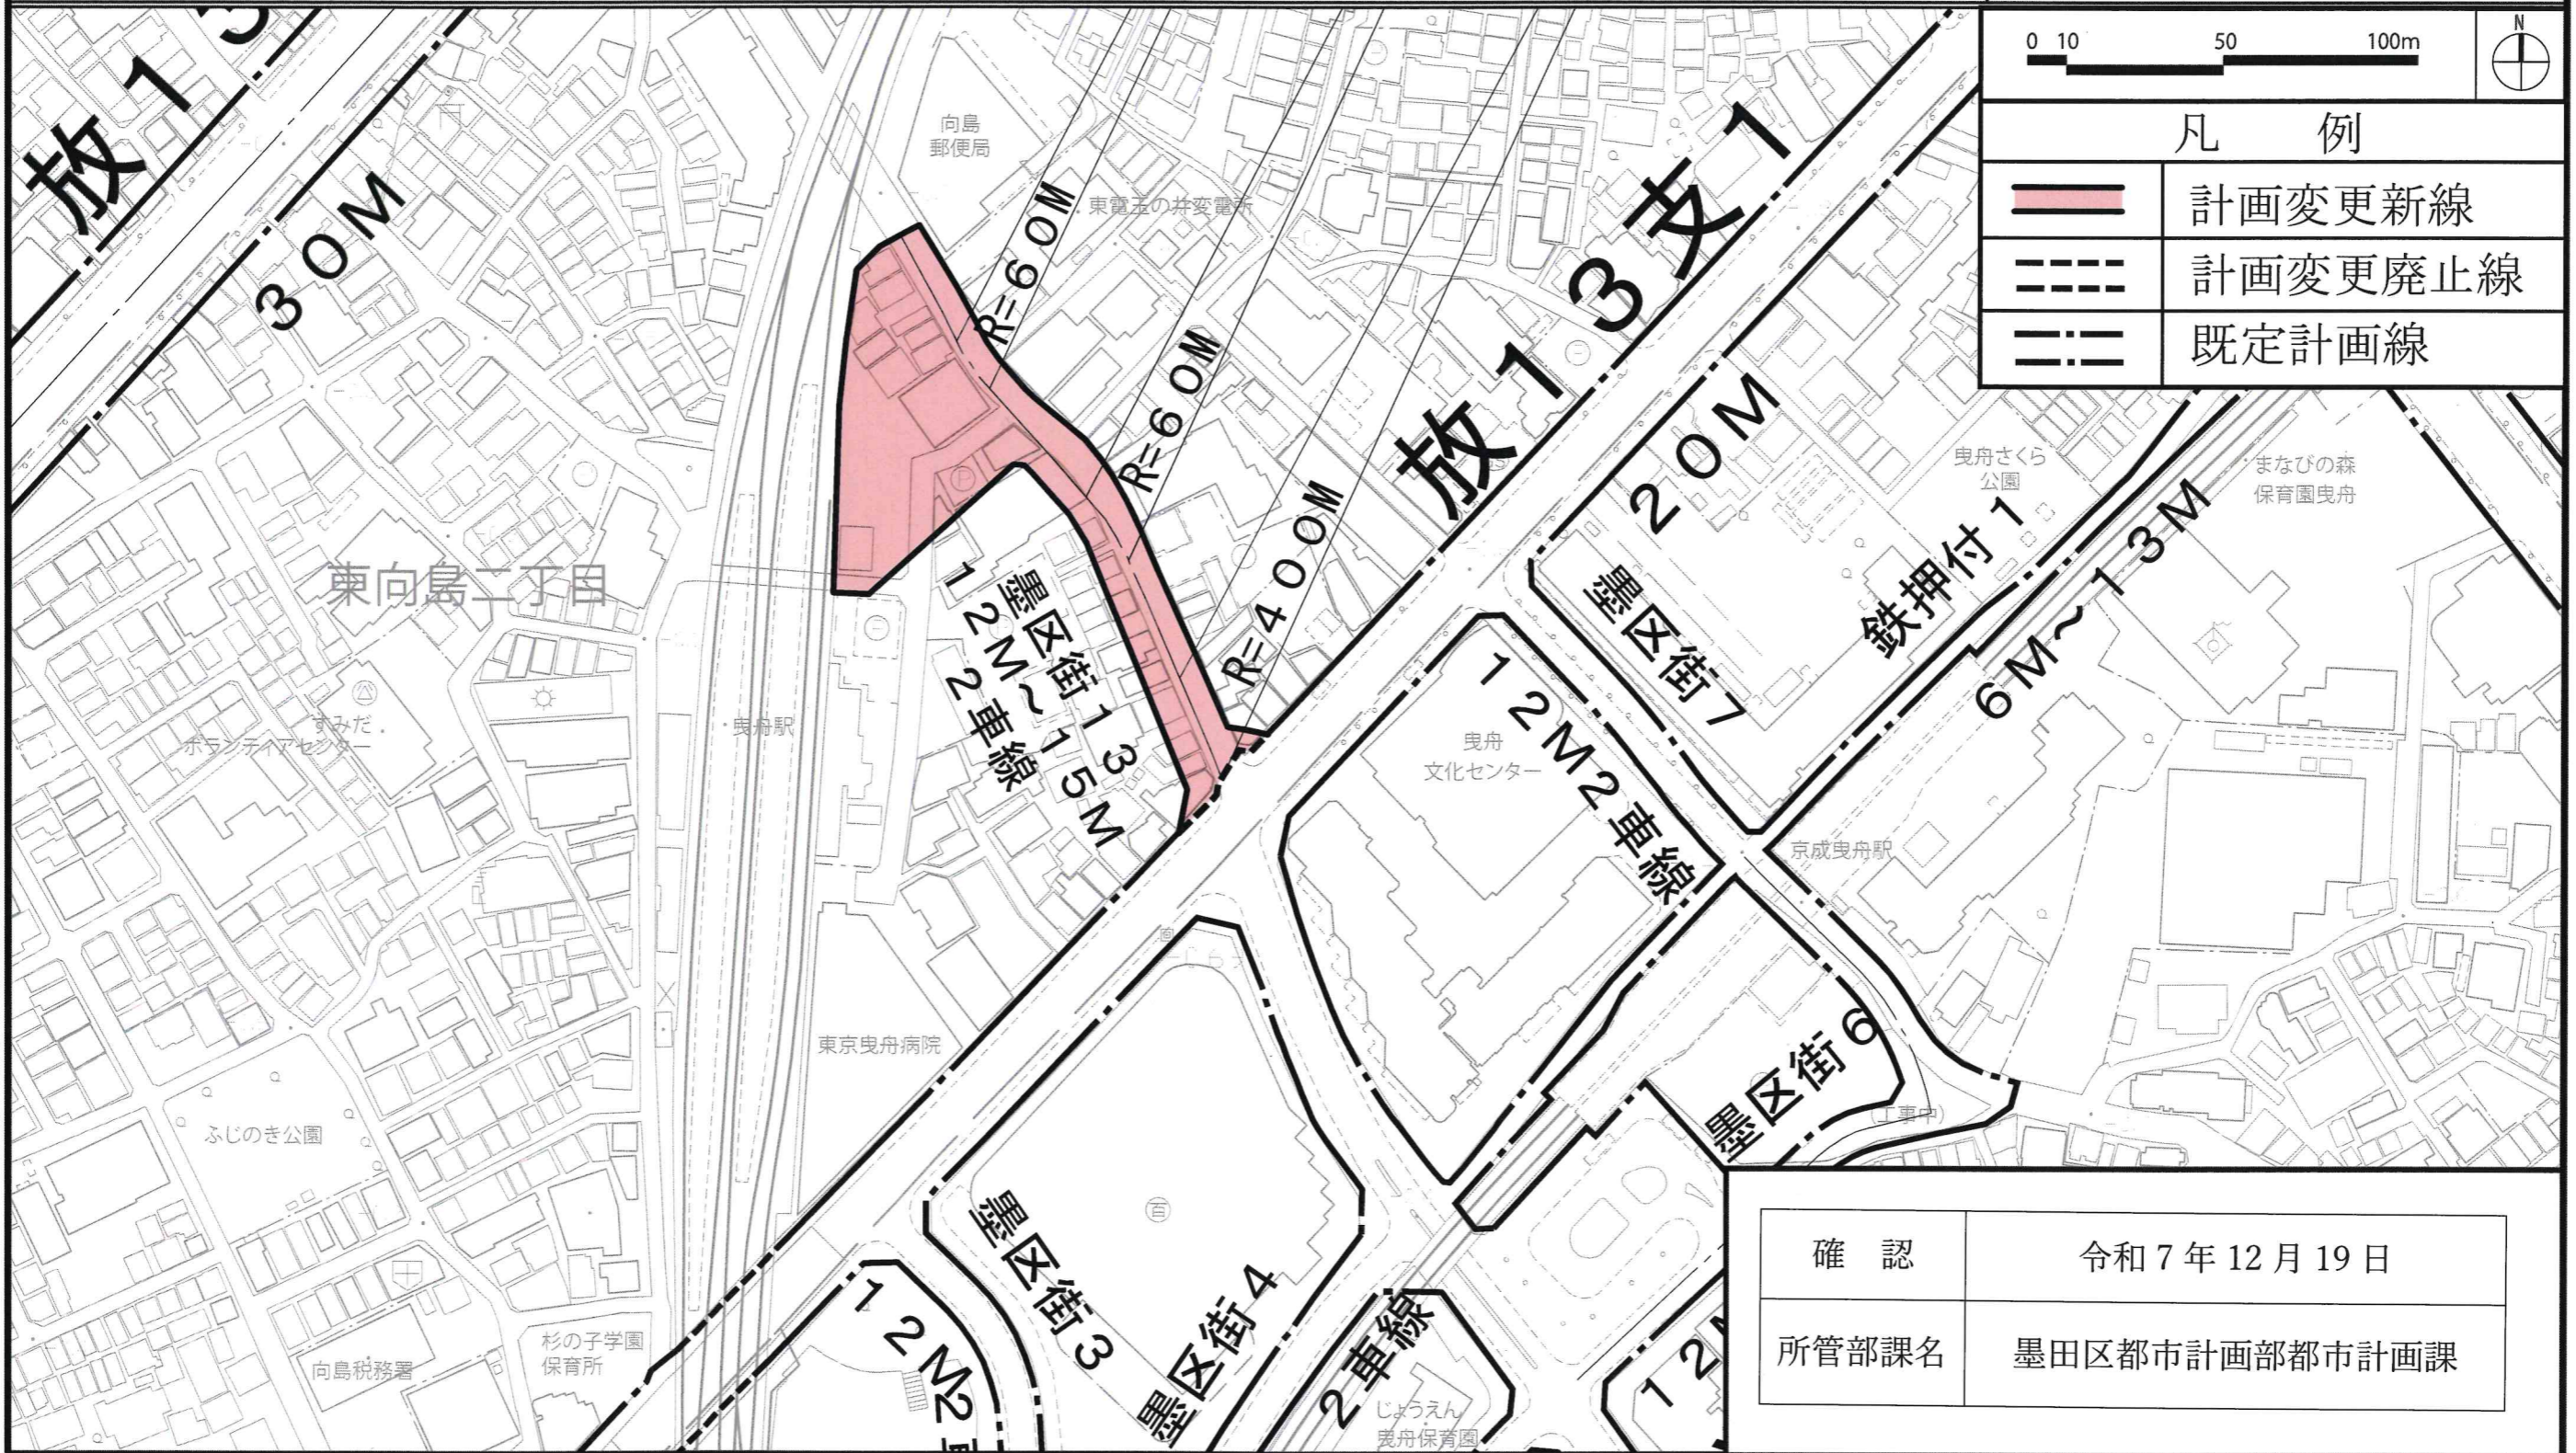

0 10 50 100m		N
凡 例		
	計画変更新線	
	計画変更廃止線	
	既定計画線	

確認	令和7年12月19日
所管部課名	墨田区都市計画部都市計画課

この地図は、東京都縮尺2,500分の1地形図を使用して作成したものである。(承認番号) 7都市基交測第253号
 この地図は、東京都知事の承認を受けて、東京都縮尺1/2,500の都市施設情報(都市計画道路網図)を使用して作成したものである。(承認番号) 7都市基街都第11号、令和7年4月16日

東京都市計画道路の変更(墨田区決定)

東京都市計画道路中、区画街路墨田区画街路第13号線を次のように追加する。

種別	名称		位置			区域	構造				備考
	番号	路線名	起点	終点	主な経過地	延長	構造形式	車線の数	幅員	地表式の区間における鉄道等との交差の構造	
区画街路	墨区街13	墨田区画街路第13号線	墨田区東向島二丁目	墨田区東向島二丁目	—	約160m	地表式	2車線	12~15m	幹線街路と平面交差1箇所	
	その他		なお、墨田区東向島二丁目地内に交通広場を設ける。								面積 約2,200 m ²

「区域及び構造は計画図表示のとおり」

理由

曳舟駅周辺の交通結節点機能の強化や歩行者空間の安全性及び快適性の向上を図るため、追加する。

変更概要

名称	変更事項
墨田区画街路第13号線	1 新規追加 2 交通広場の設置 面積約2,200 m ² (墨田区東向島二丁目地内)