

主要生活道路台帳図


文花一丁目・二丁目・三丁目

参考資料3

平成二十八年二月調整

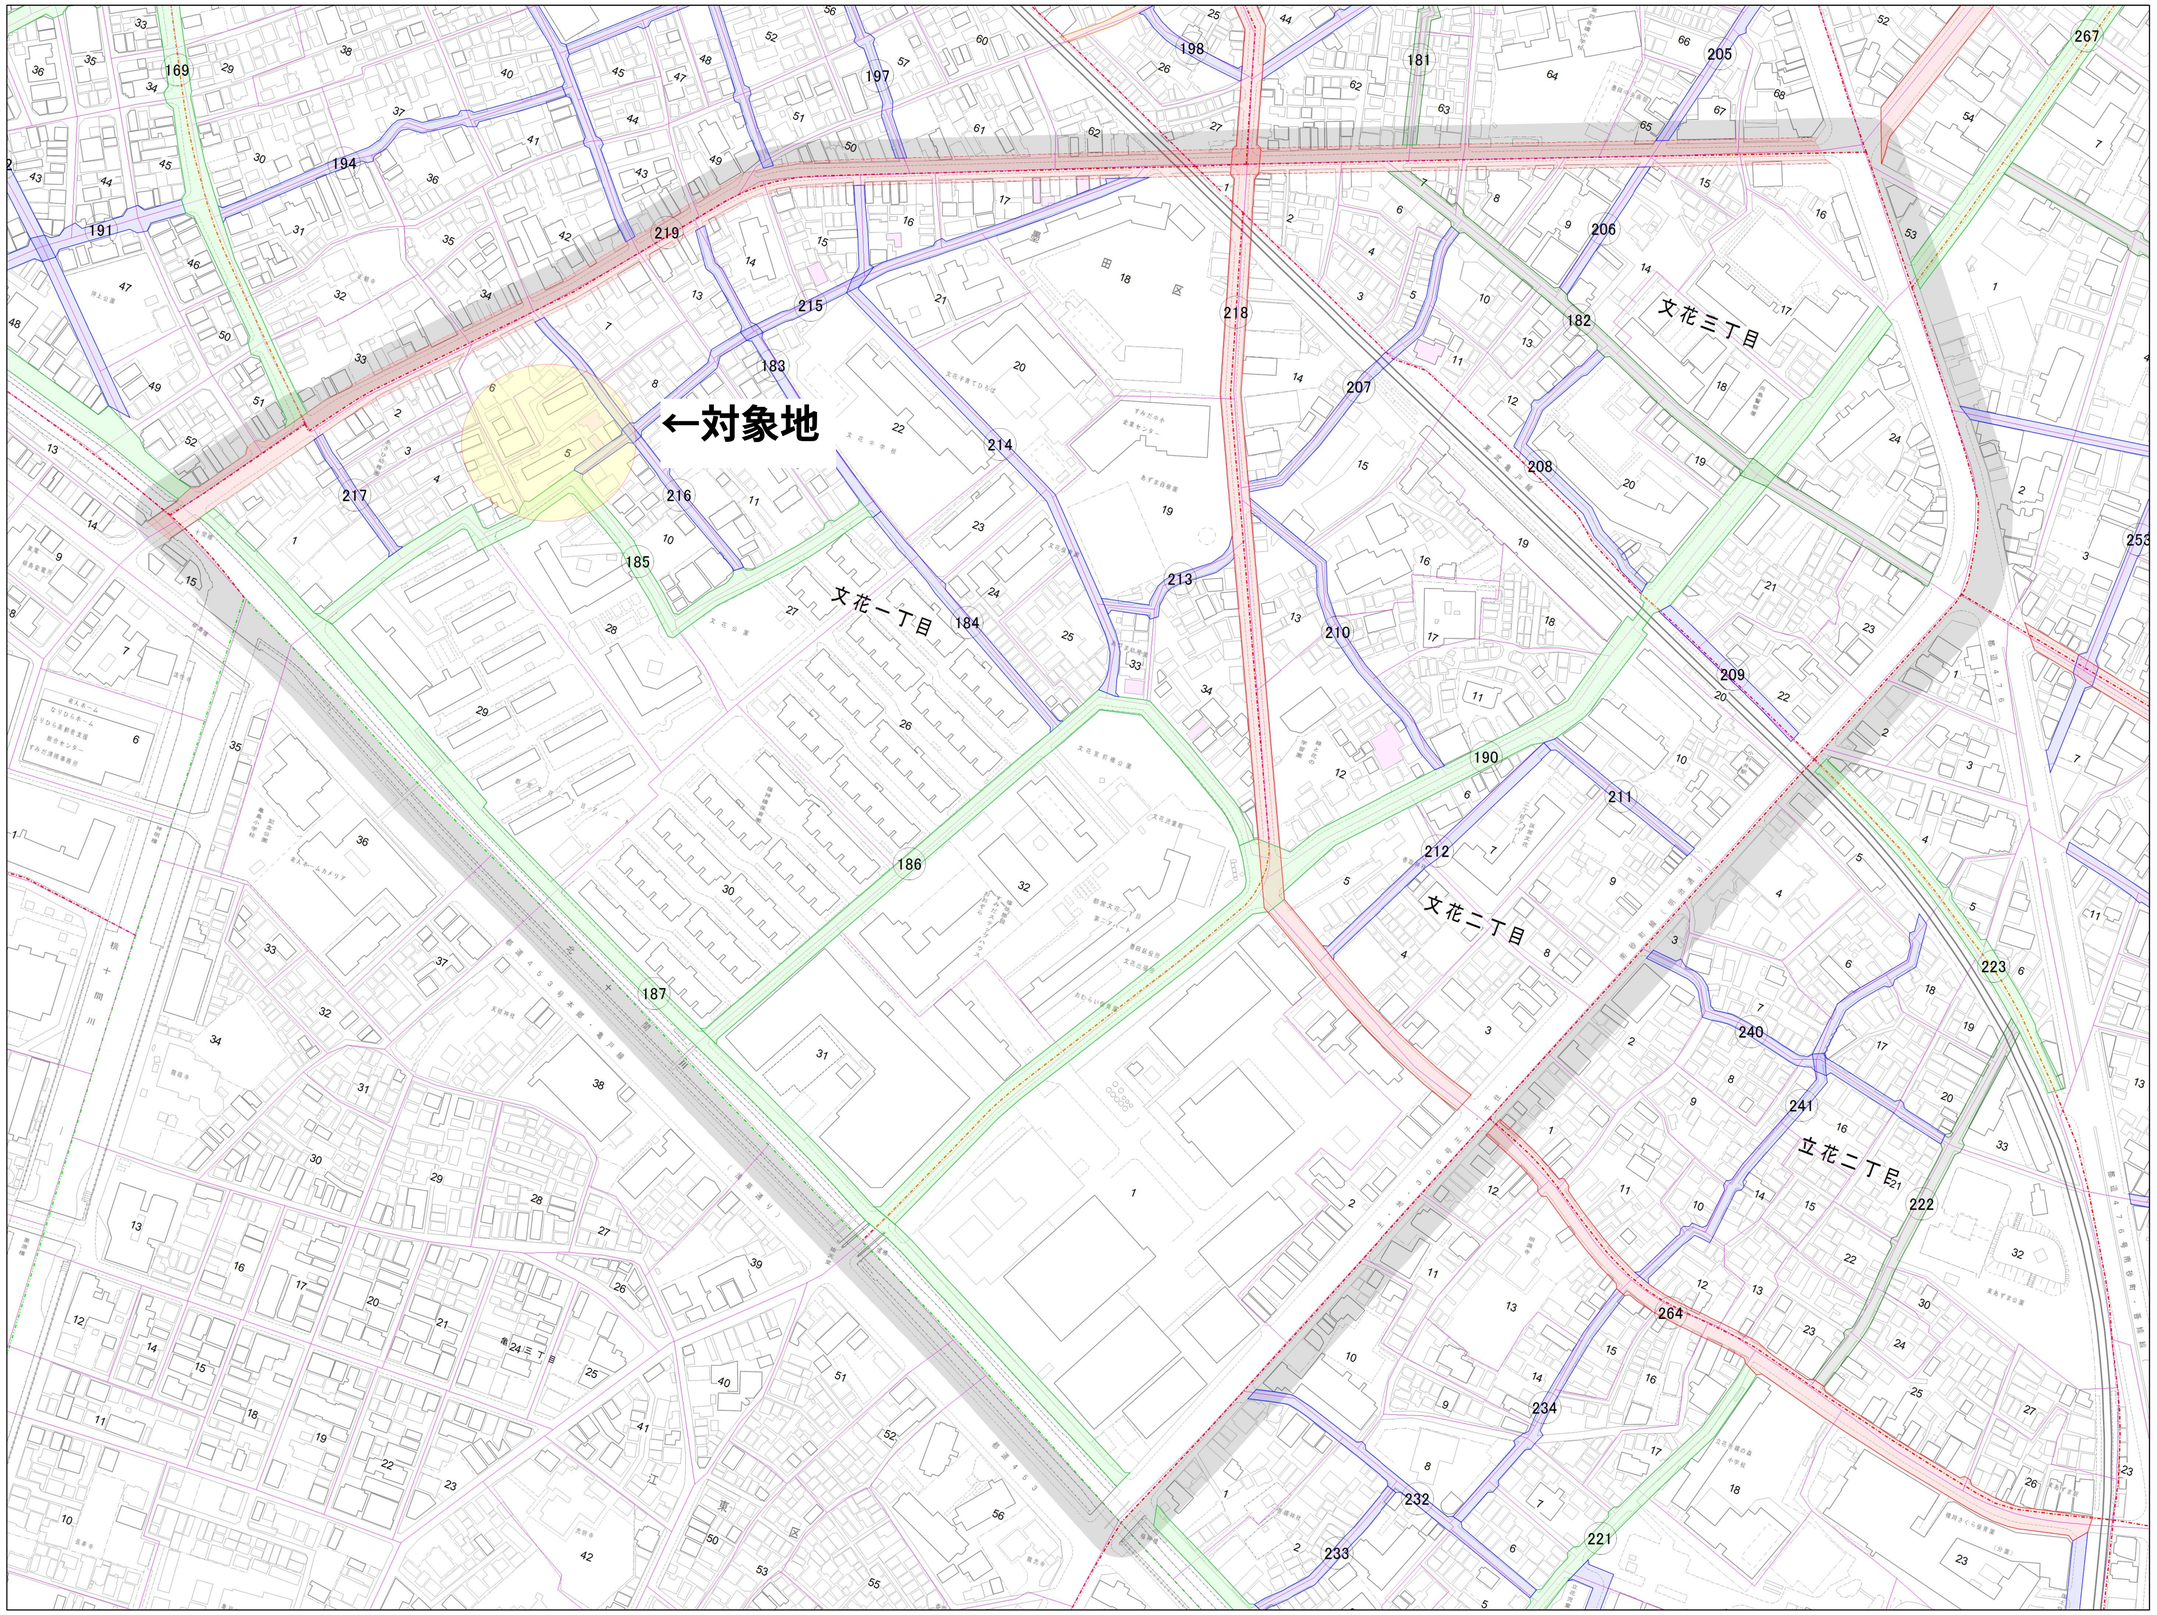

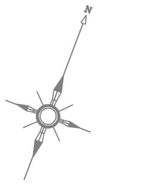

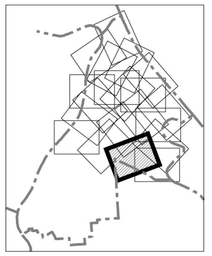

凡　例

	地区幹線道路
	主要生活(分離)
	主要生活(分離8m)
	主要生活(共存)
	歩行者系道路
	区画整理事業予定区域
	主要生活道路整備助成対象家屋
	行政界
	丁目界
	表示丁目の範囲

墨田区都市整備部都市整備課

「この地図は東京都縮尺1/2,500地形図（平成27年度版）を使用したものである（MMT利許第27051）」

S=1:2500

0　100　200　300m

昇寿チャート株式会社