

(参考)


平成29年度墨114号路線(曳舟たから通り)

電線共同溝工事等概要

委託件名	平成29年度墨114号路線(曳舟たから通り)電線共同溝工事等
委託箇所	墨田区京島一丁目6番先から25番先まで
委託概要	電線共同溝工事等 228.81メートル



案内図

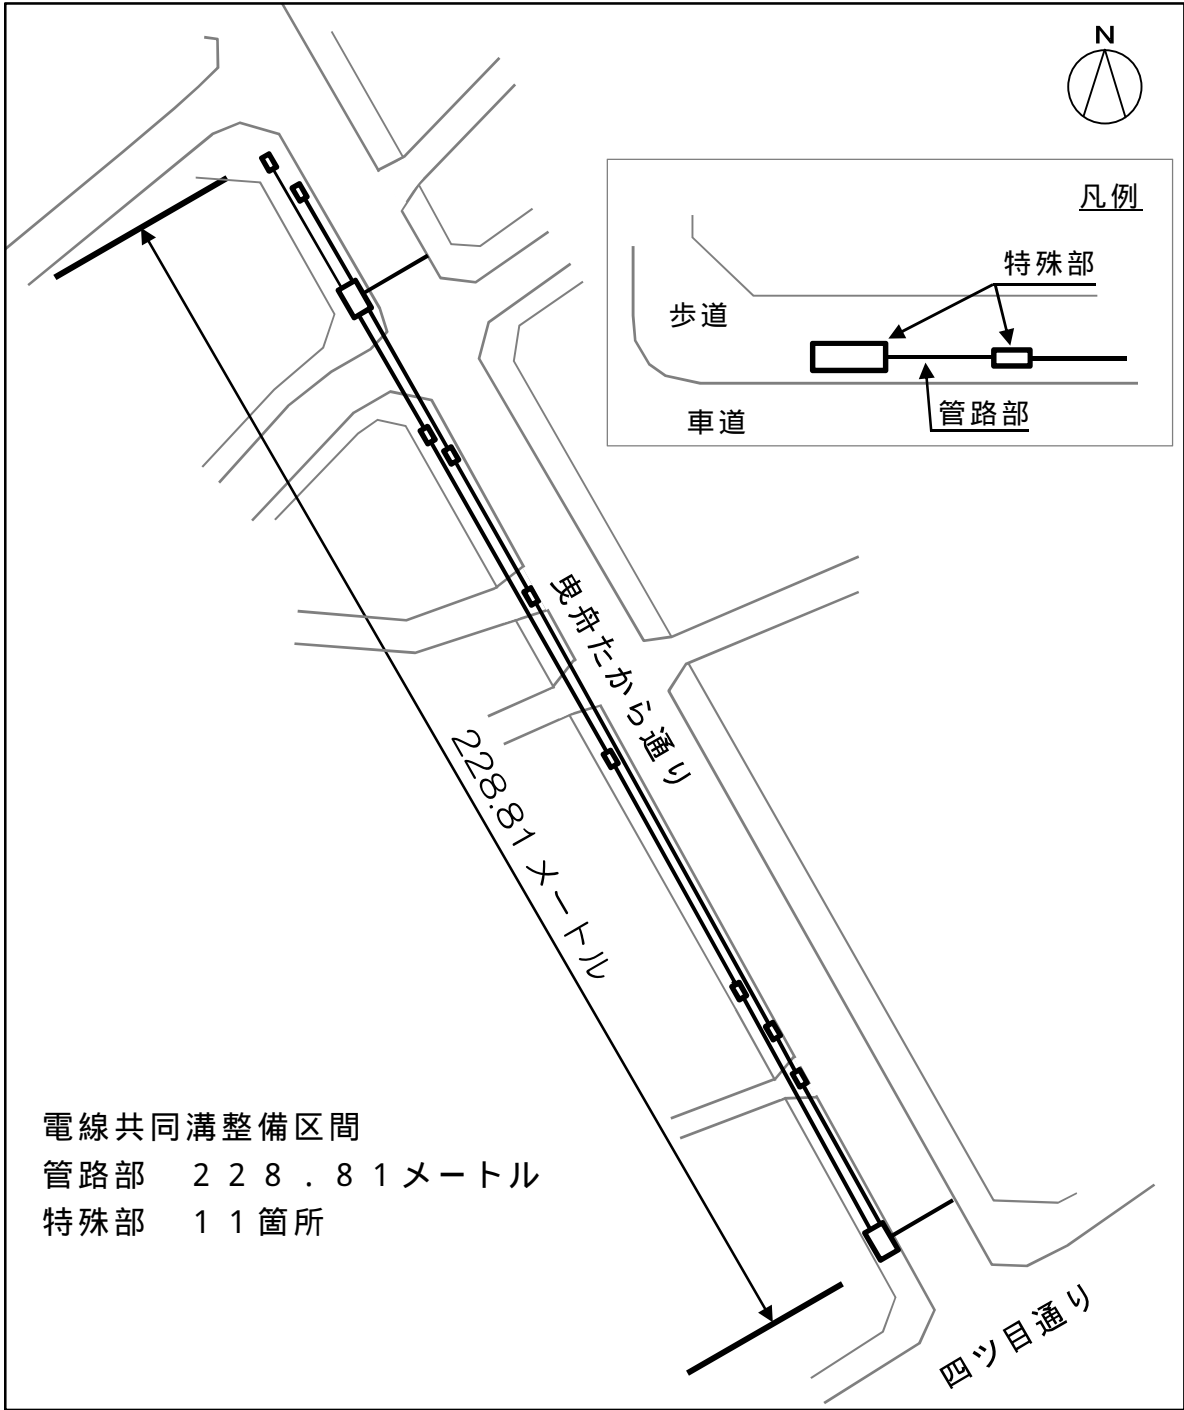

京島一丁目6番～京島一丁目25番付近 平面図