


横十間川側

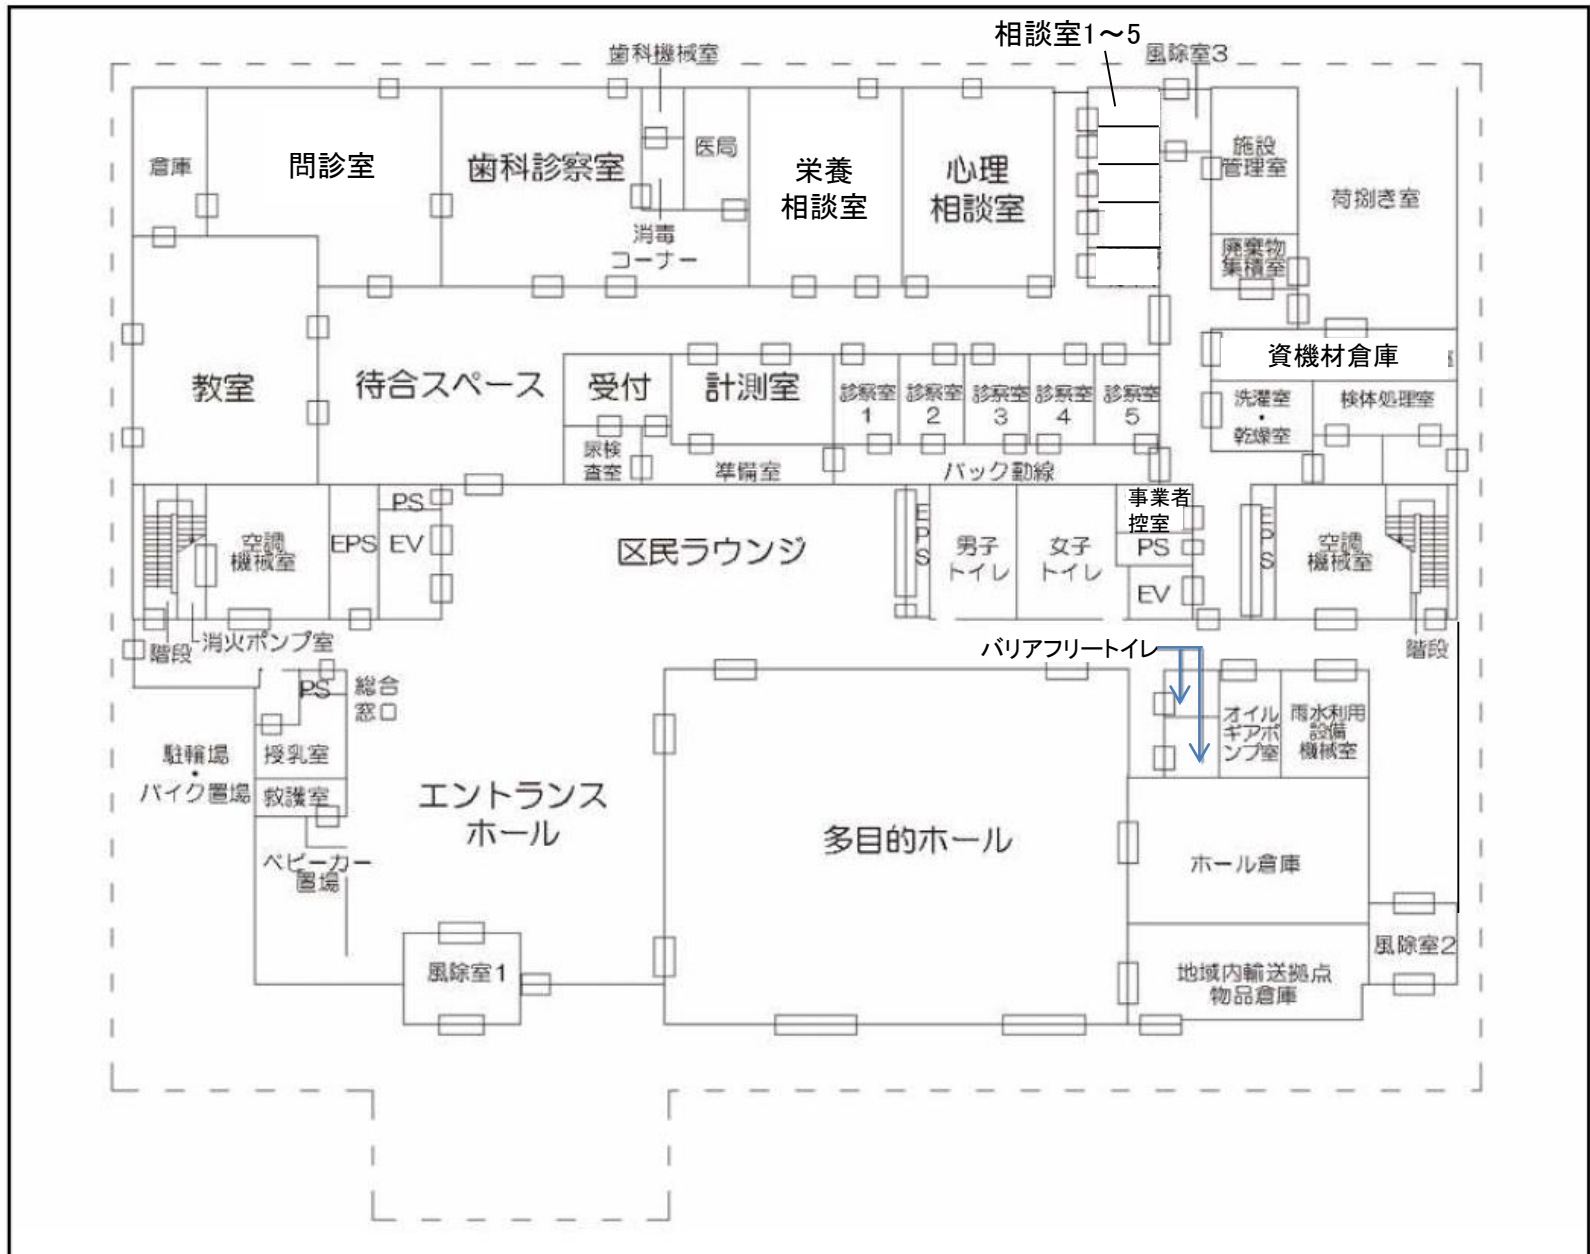


横川コミュニティ会館側


1階 平面図



春日通り側

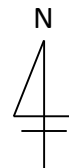

横
十
間
川
側

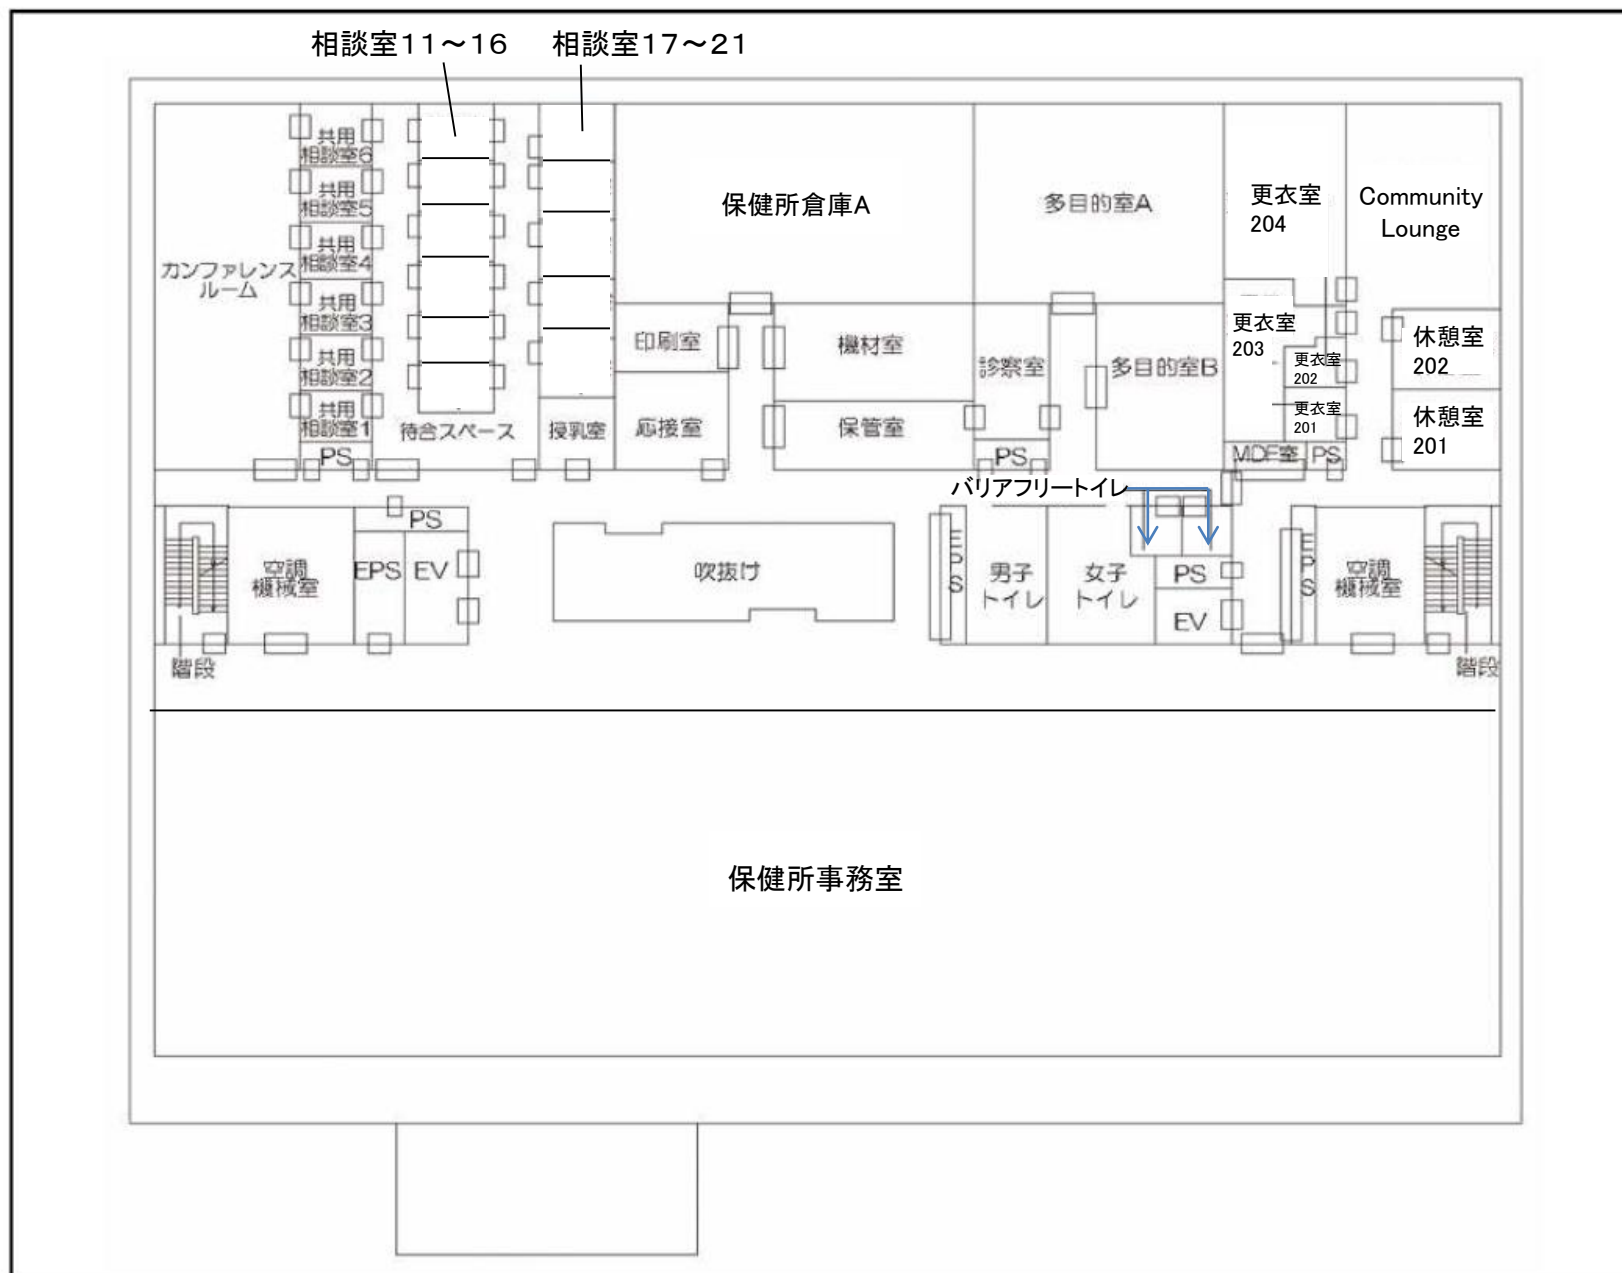


横
川
コ
ミ
ュ
ニ
テ
ィ
会
館
側

2階 平面図




春
日
通
り
側

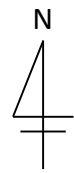

横川コミュニティ会館 側



横 十 間 川 側

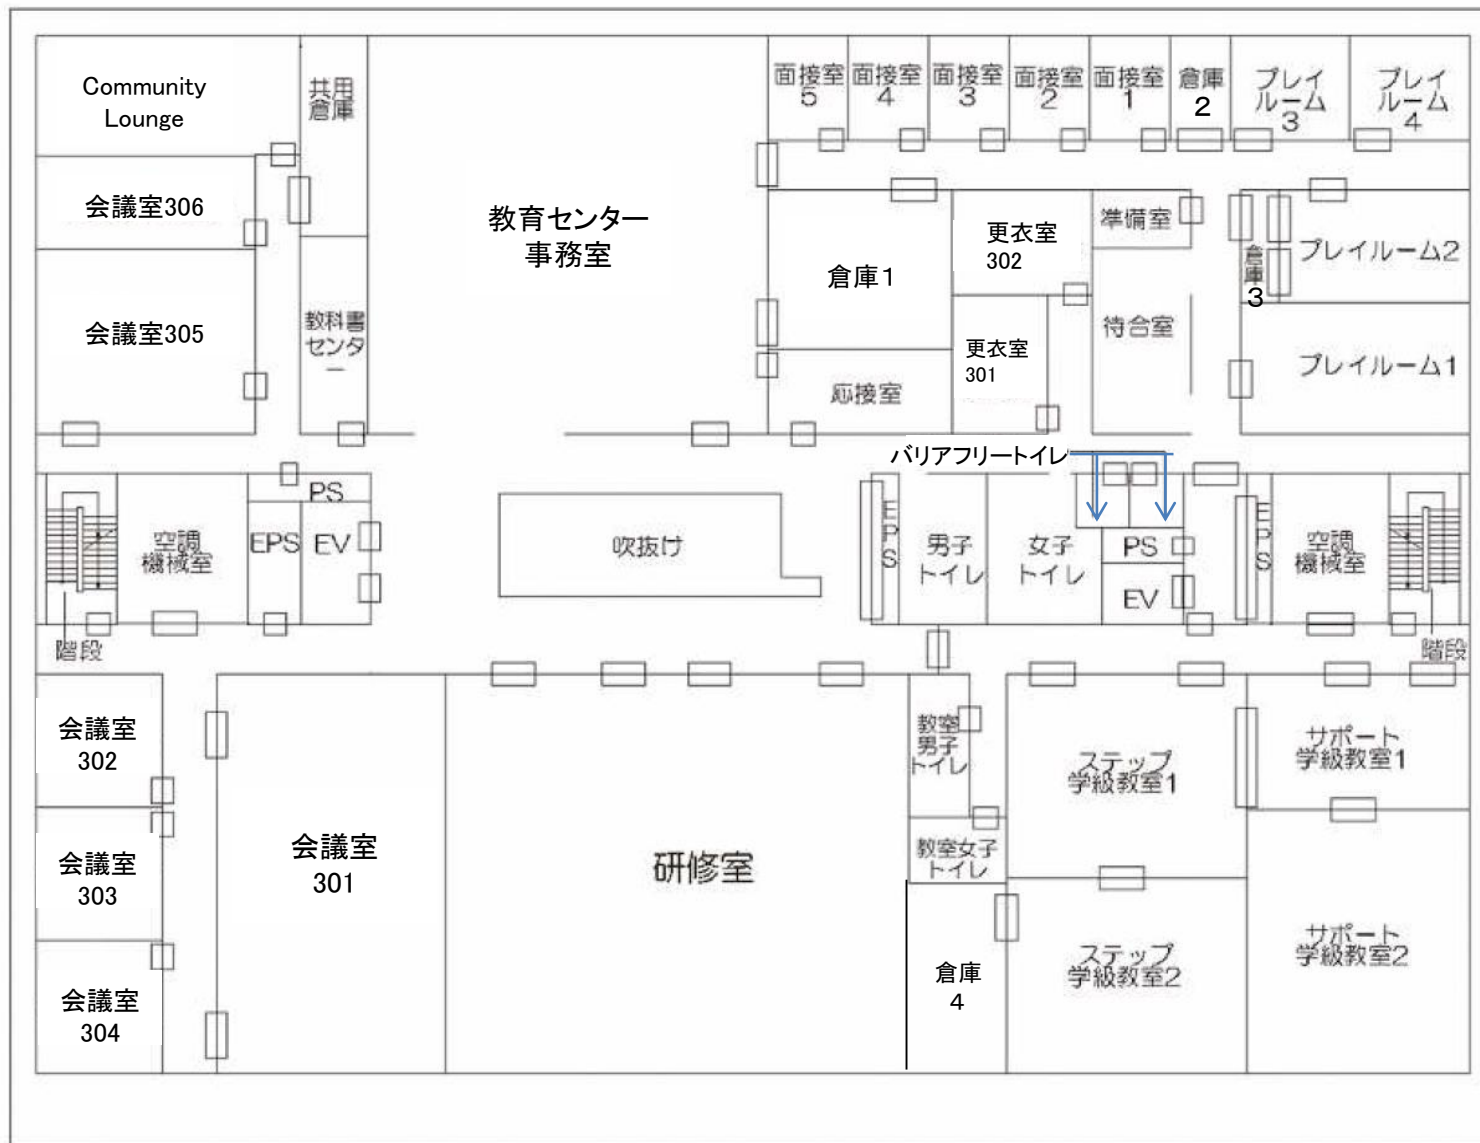


3階 平面図



春 日 通 り 側



横十間川側

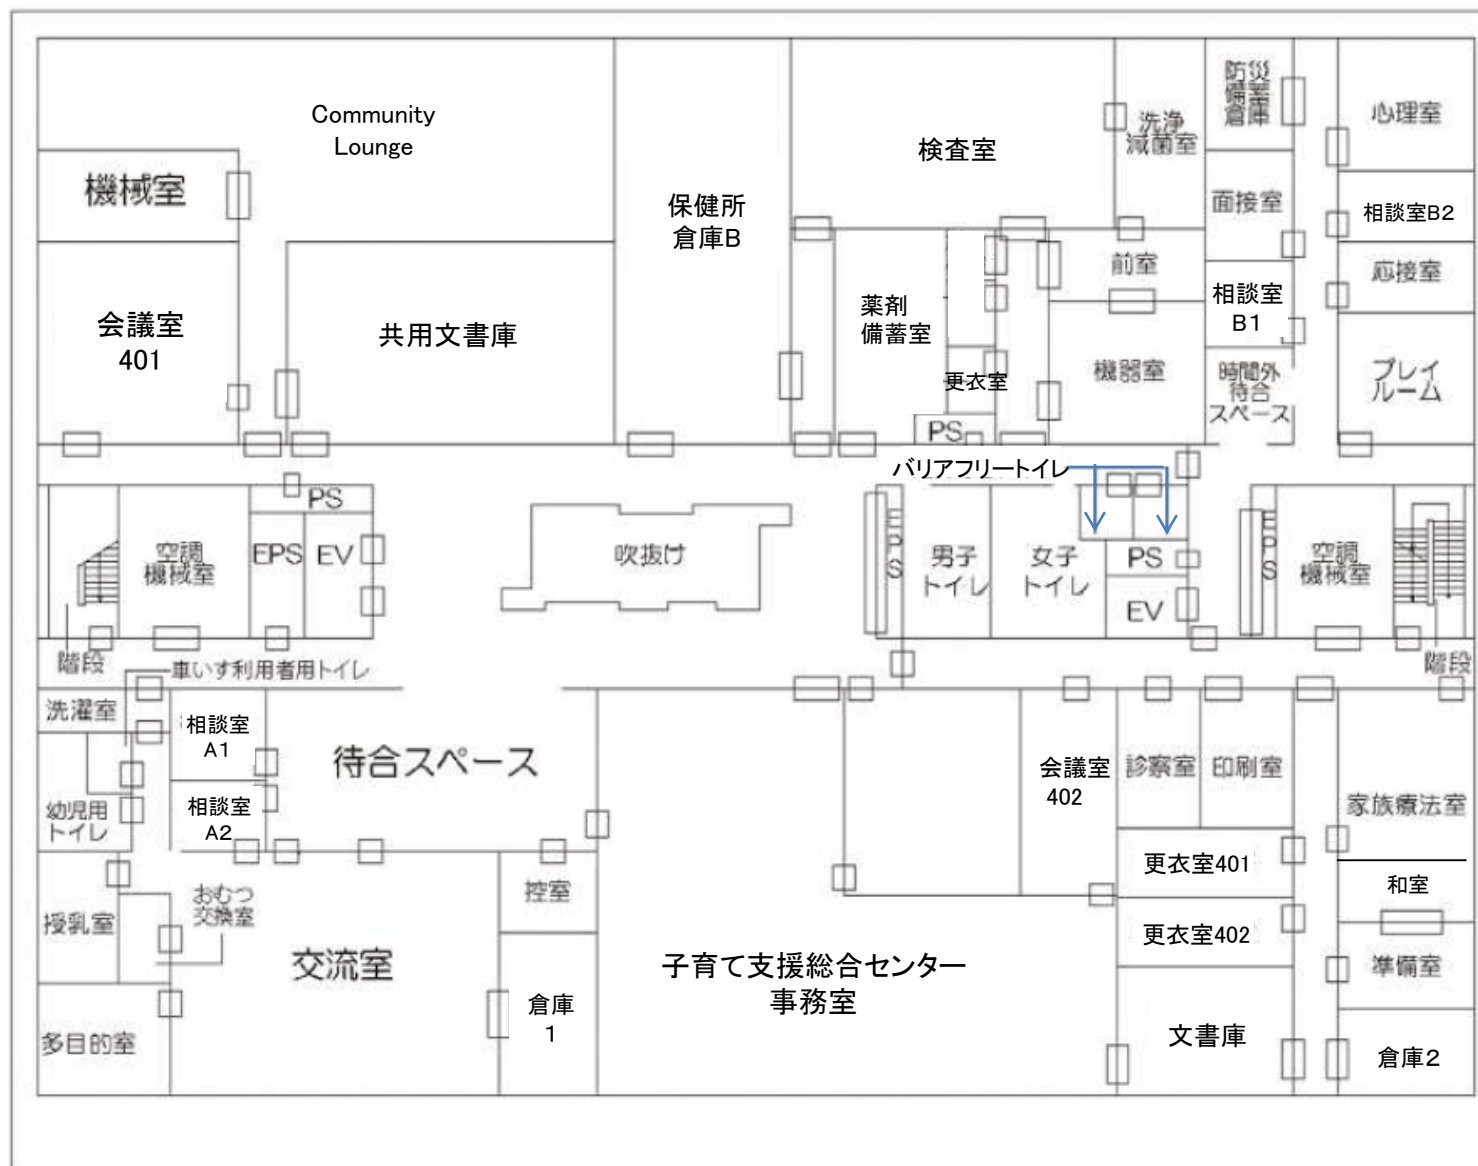

4階 平面図



春日通り側



横川コミュニティ会館側