
参考資料4

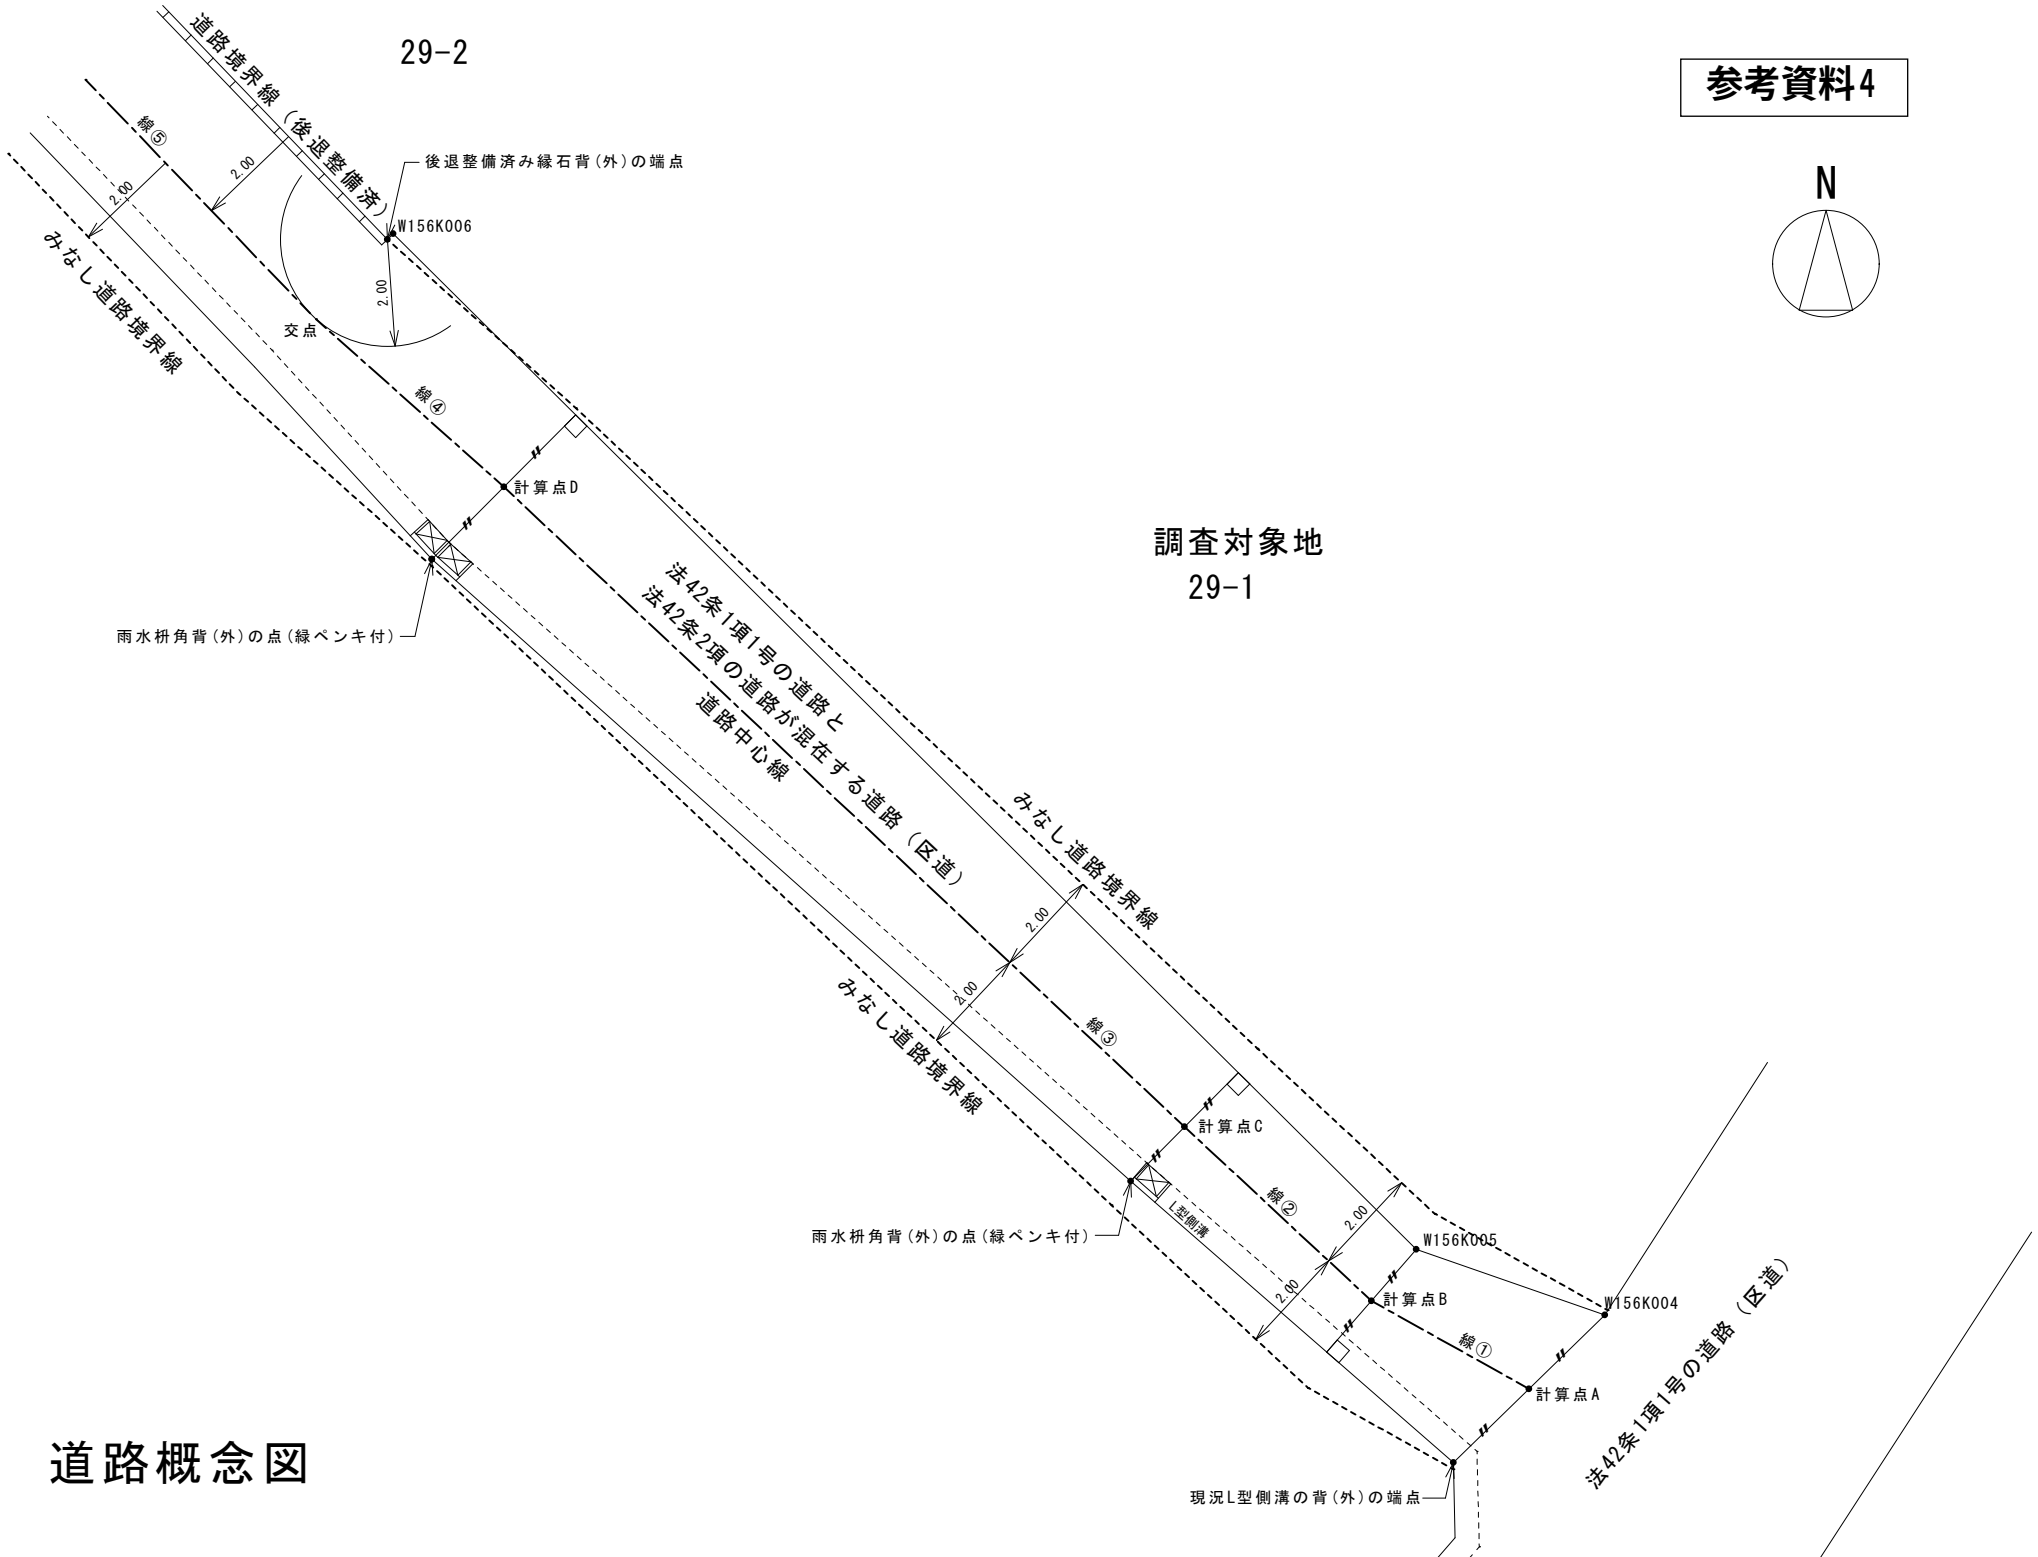

N

R7-72　道路概念図