


# 建物配置計画図

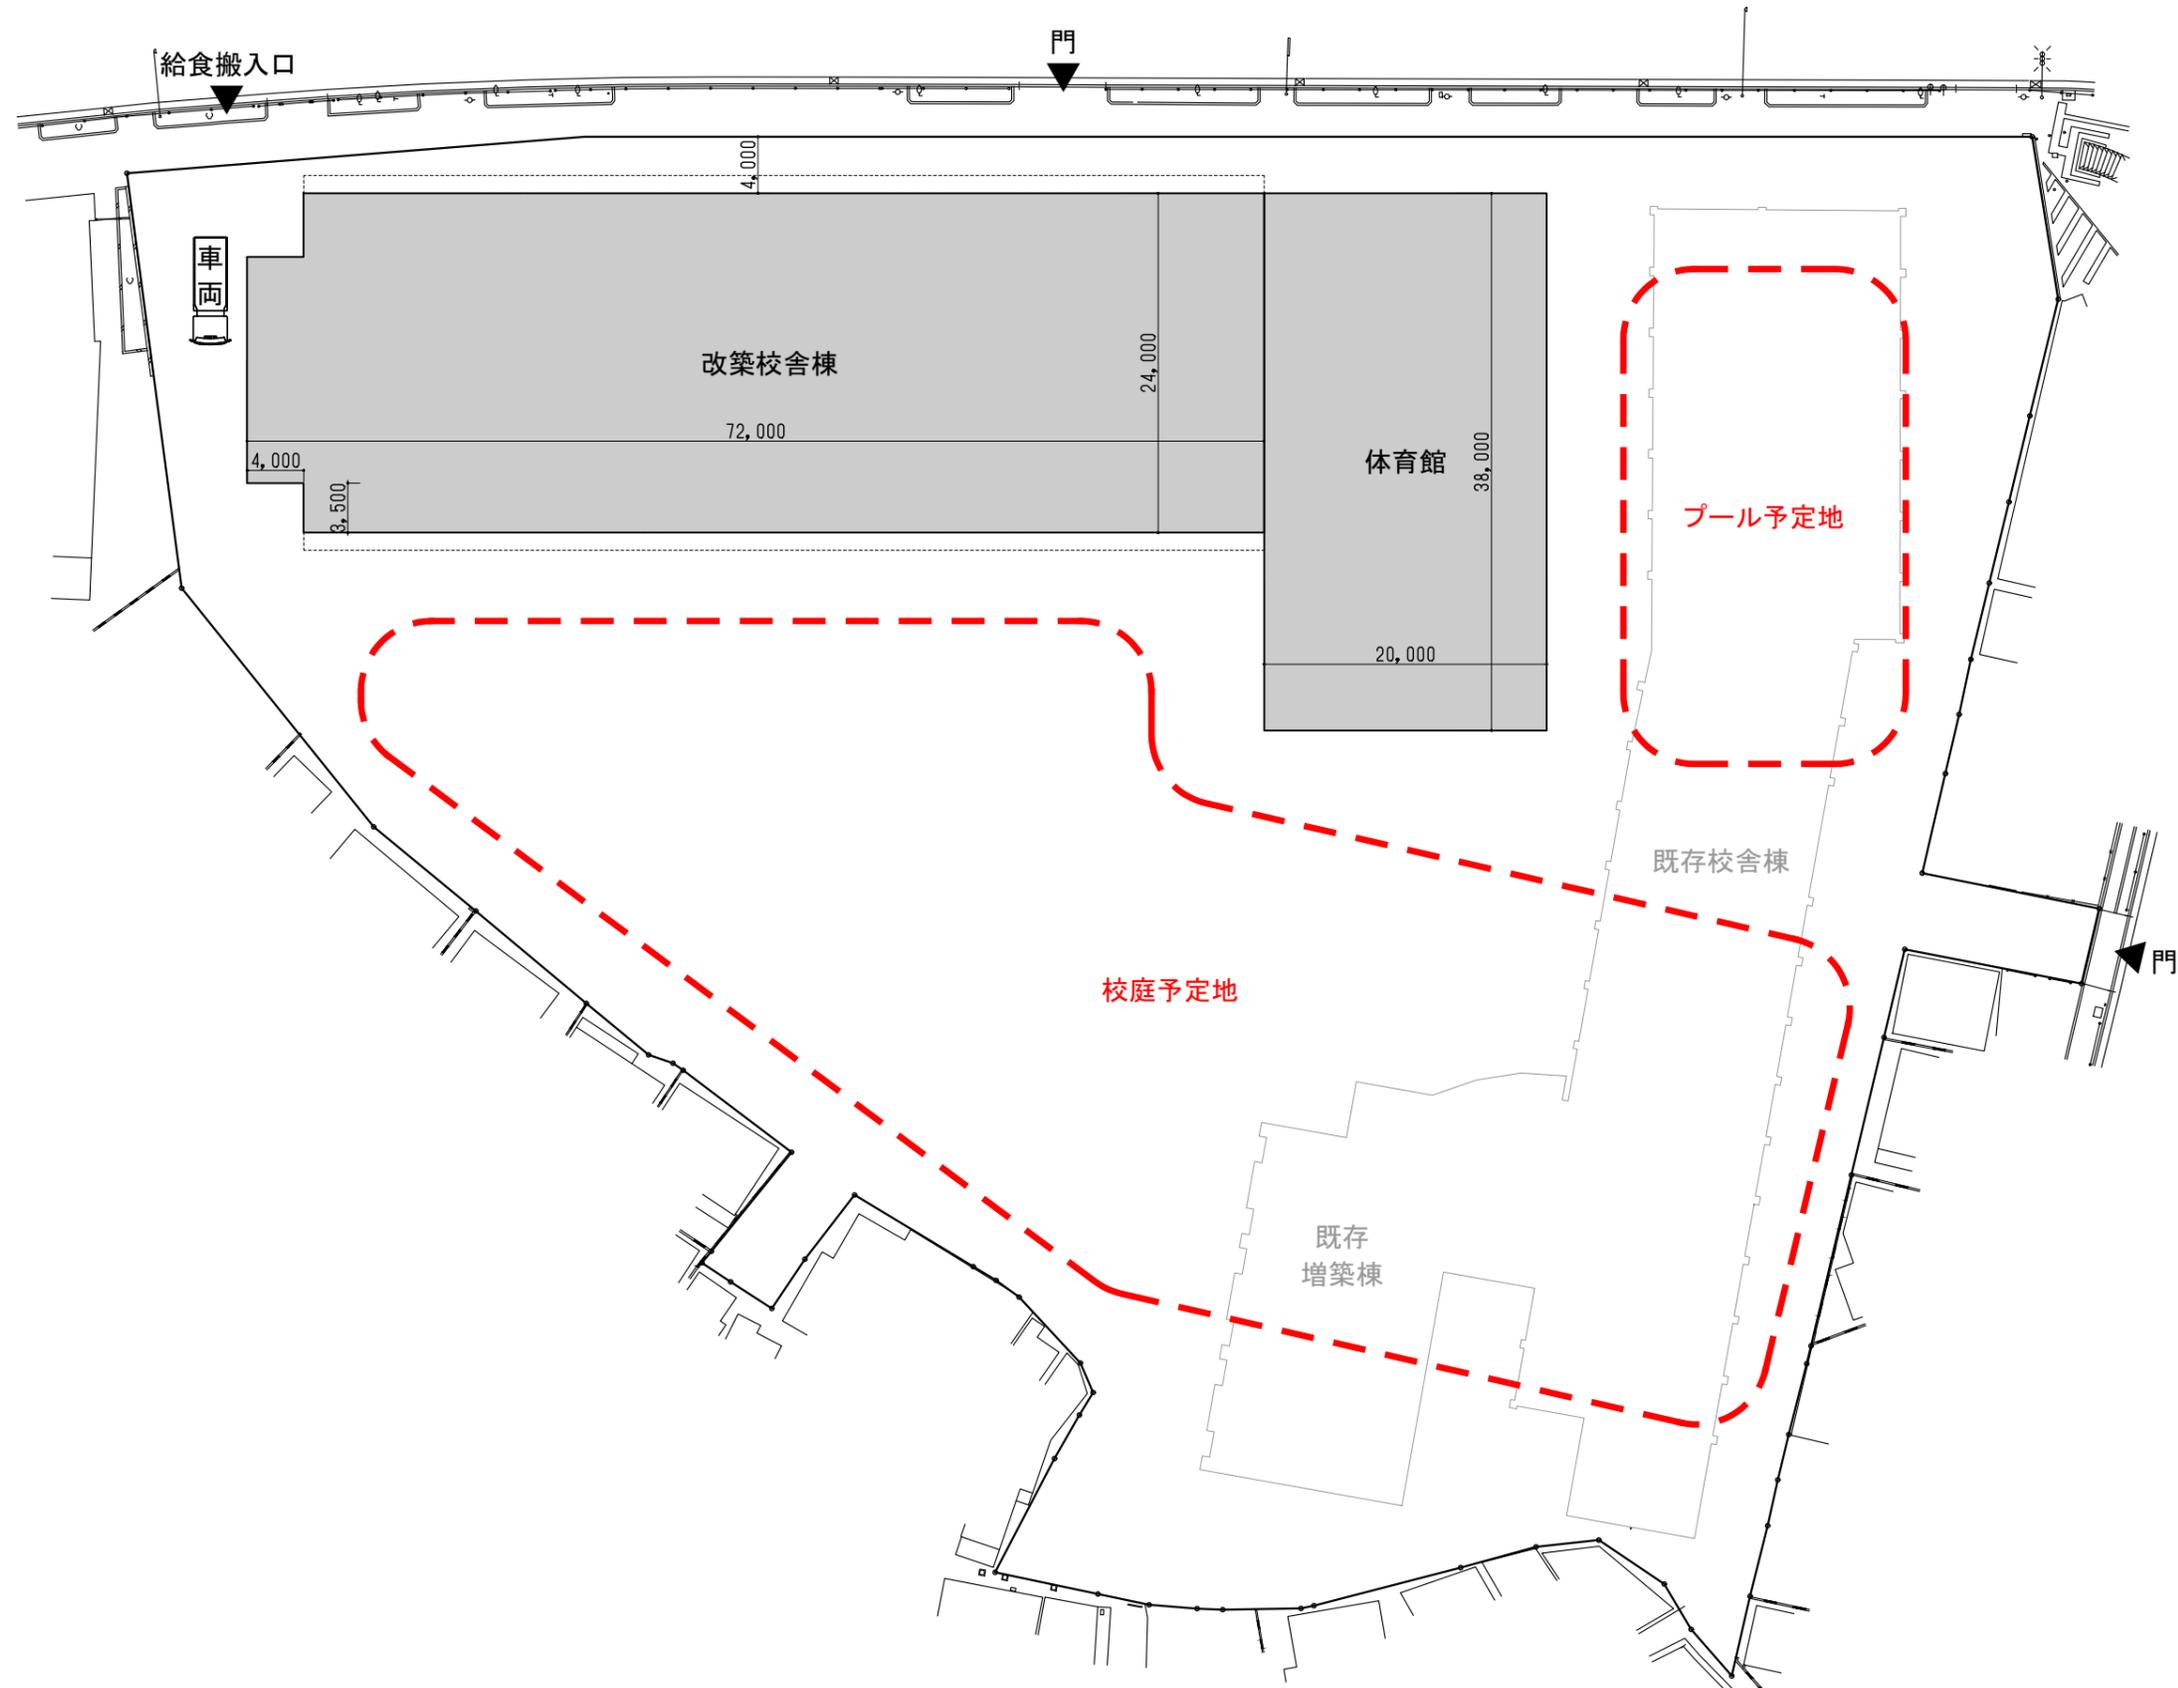

配置図 1/500