



(参考)

旧すみだ健康ハウス大規模改修工事概要


工 事 件 名	旧すみだ健康ハウス大規模改修工事
工 事 箇 所	墨田区東墨田一丁目2番6号
工 事 規 模	敷地面積 1, 331. 95平方メートル <改修工事> 構 造 鉄筋コンクリート造 地上3階 地下1階 建築面積 827. 57平方メートル 延べ面積 2, 269. 34平方メートル

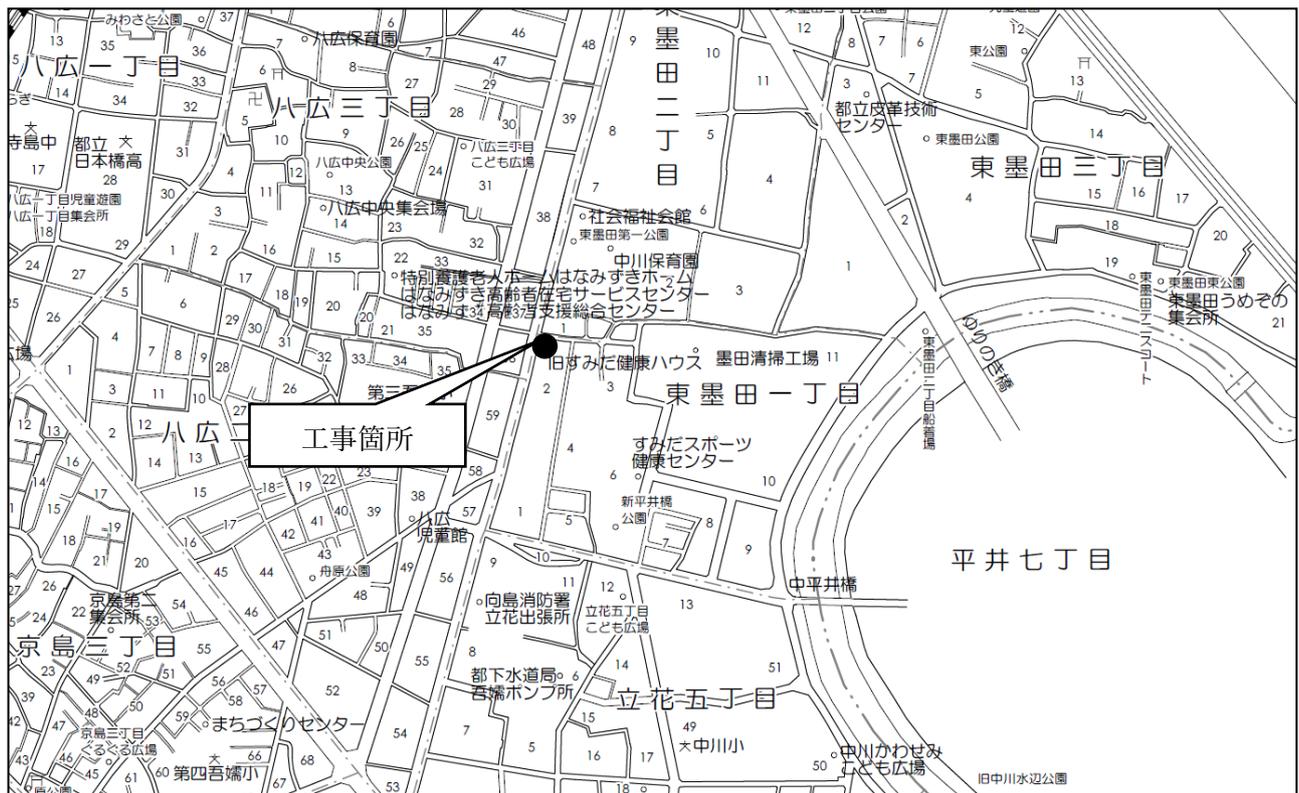


案 内 図

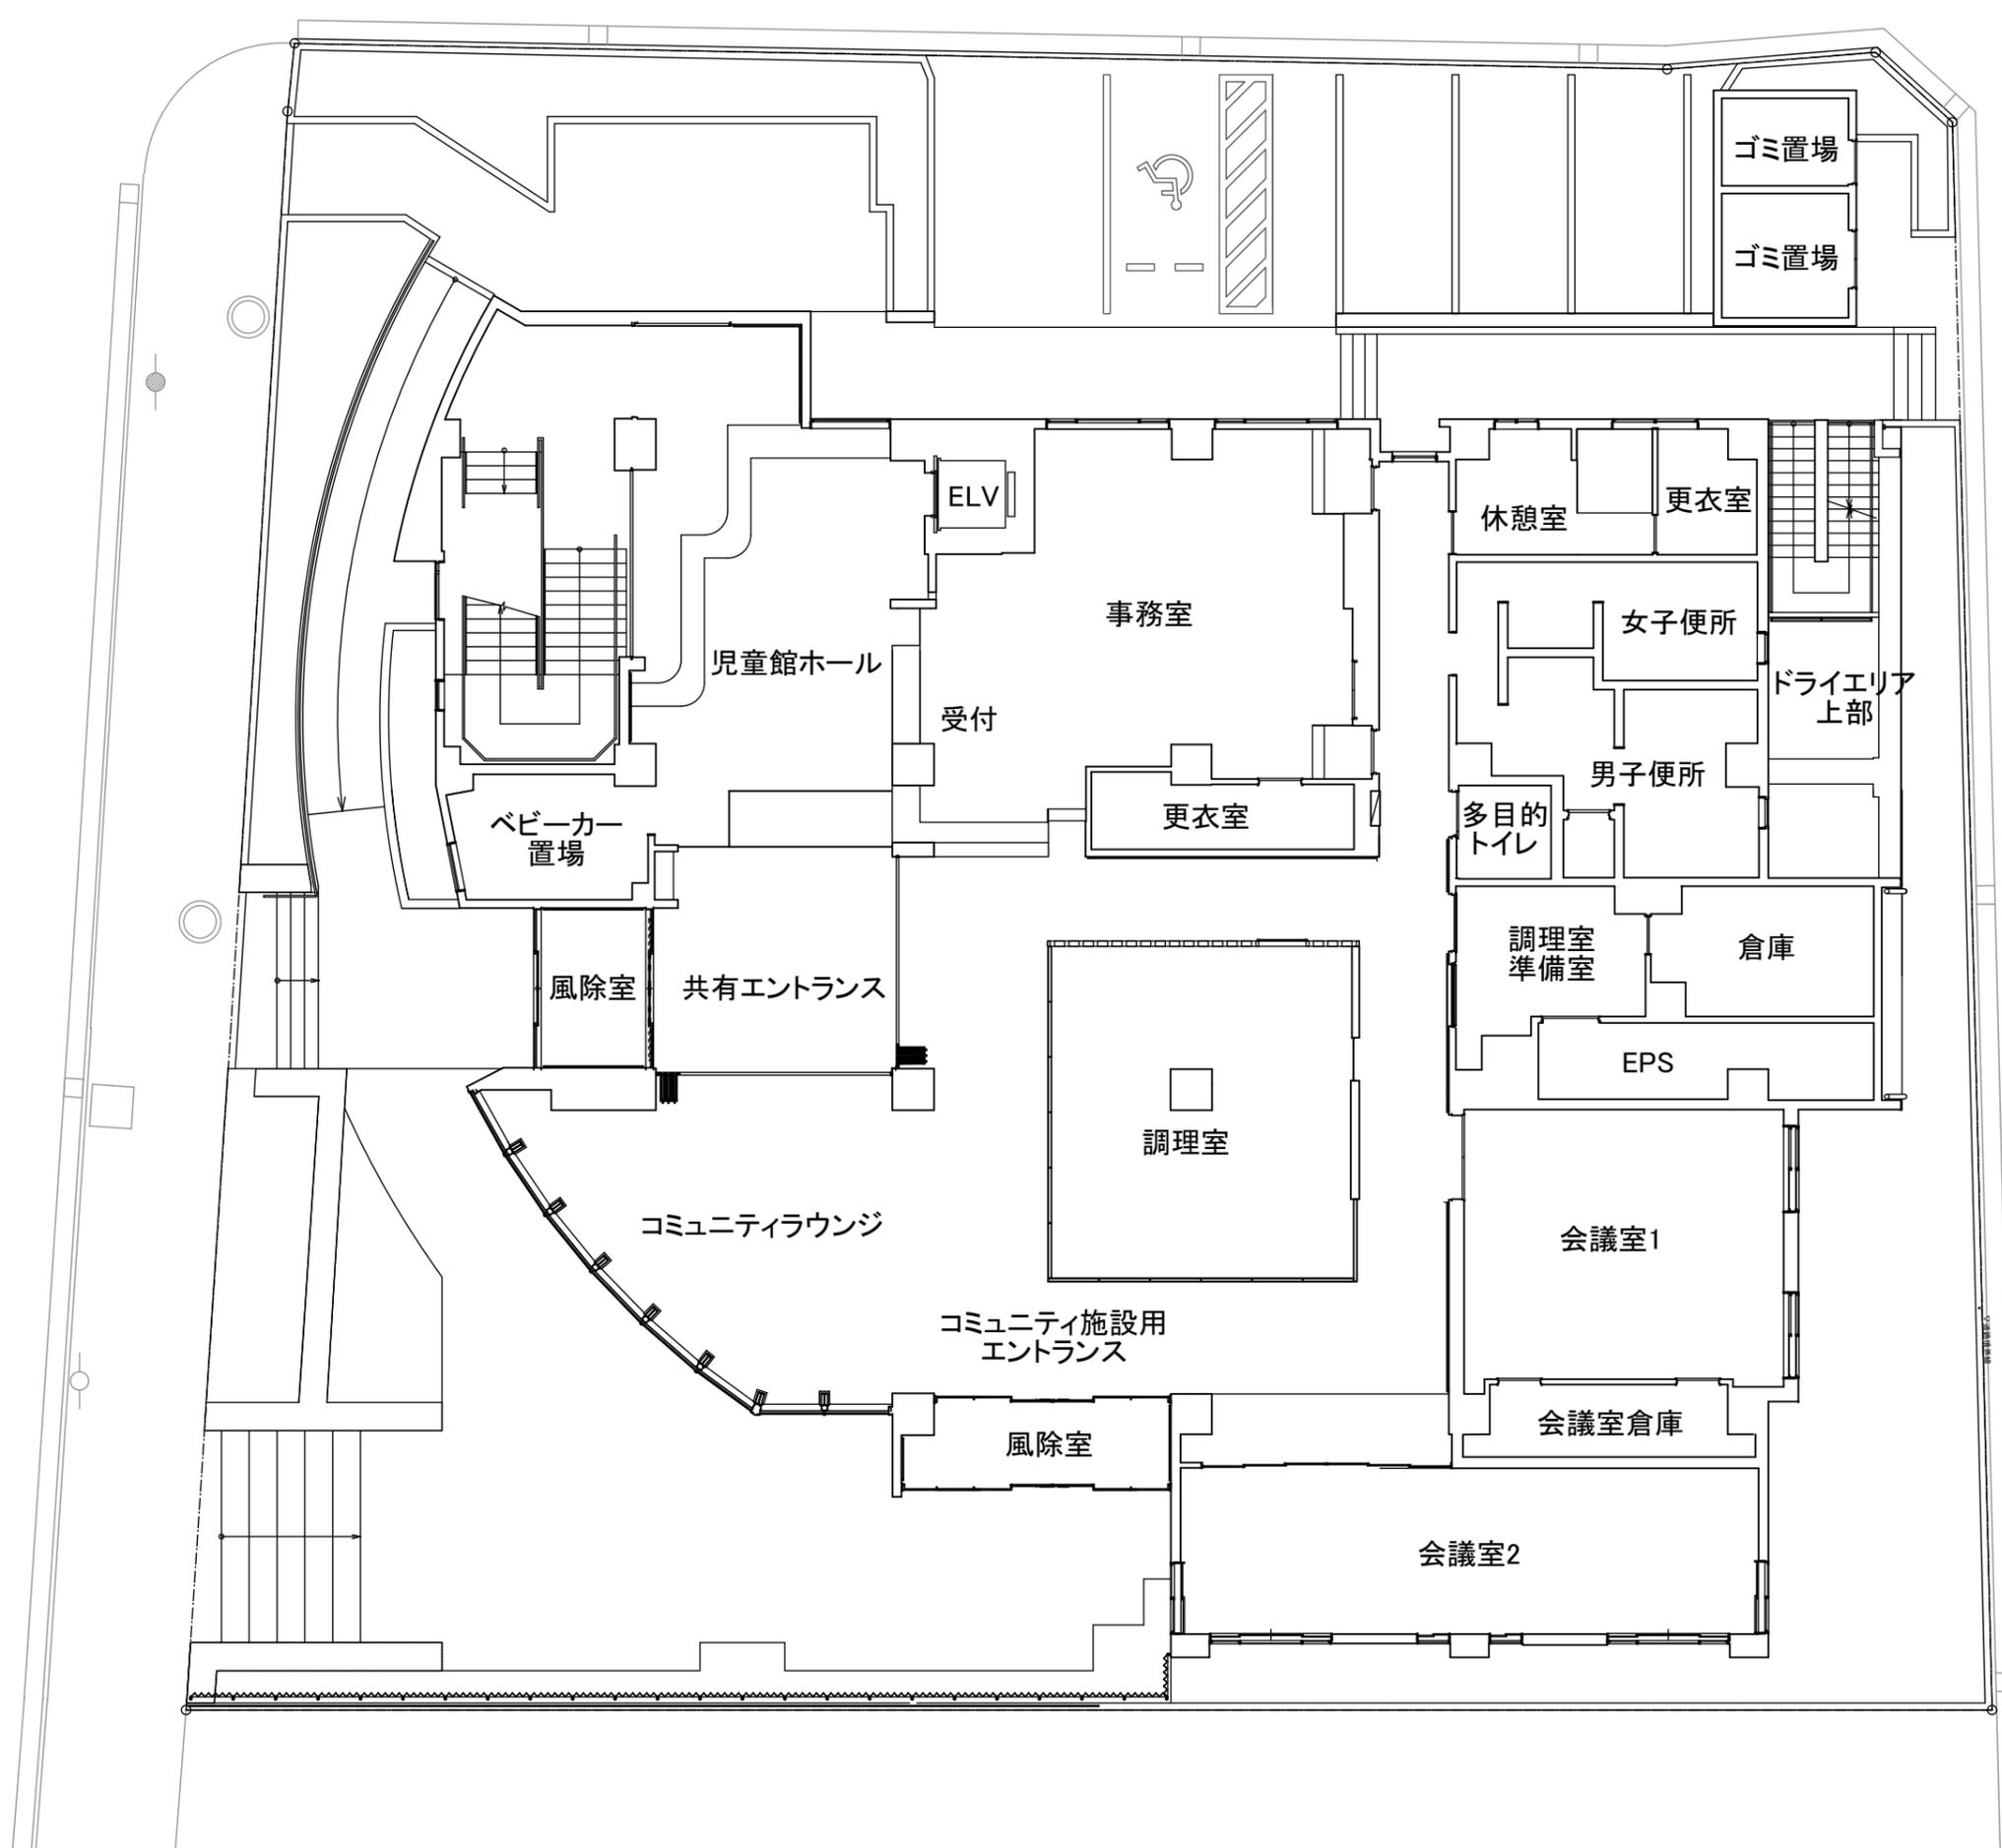

1階平面図

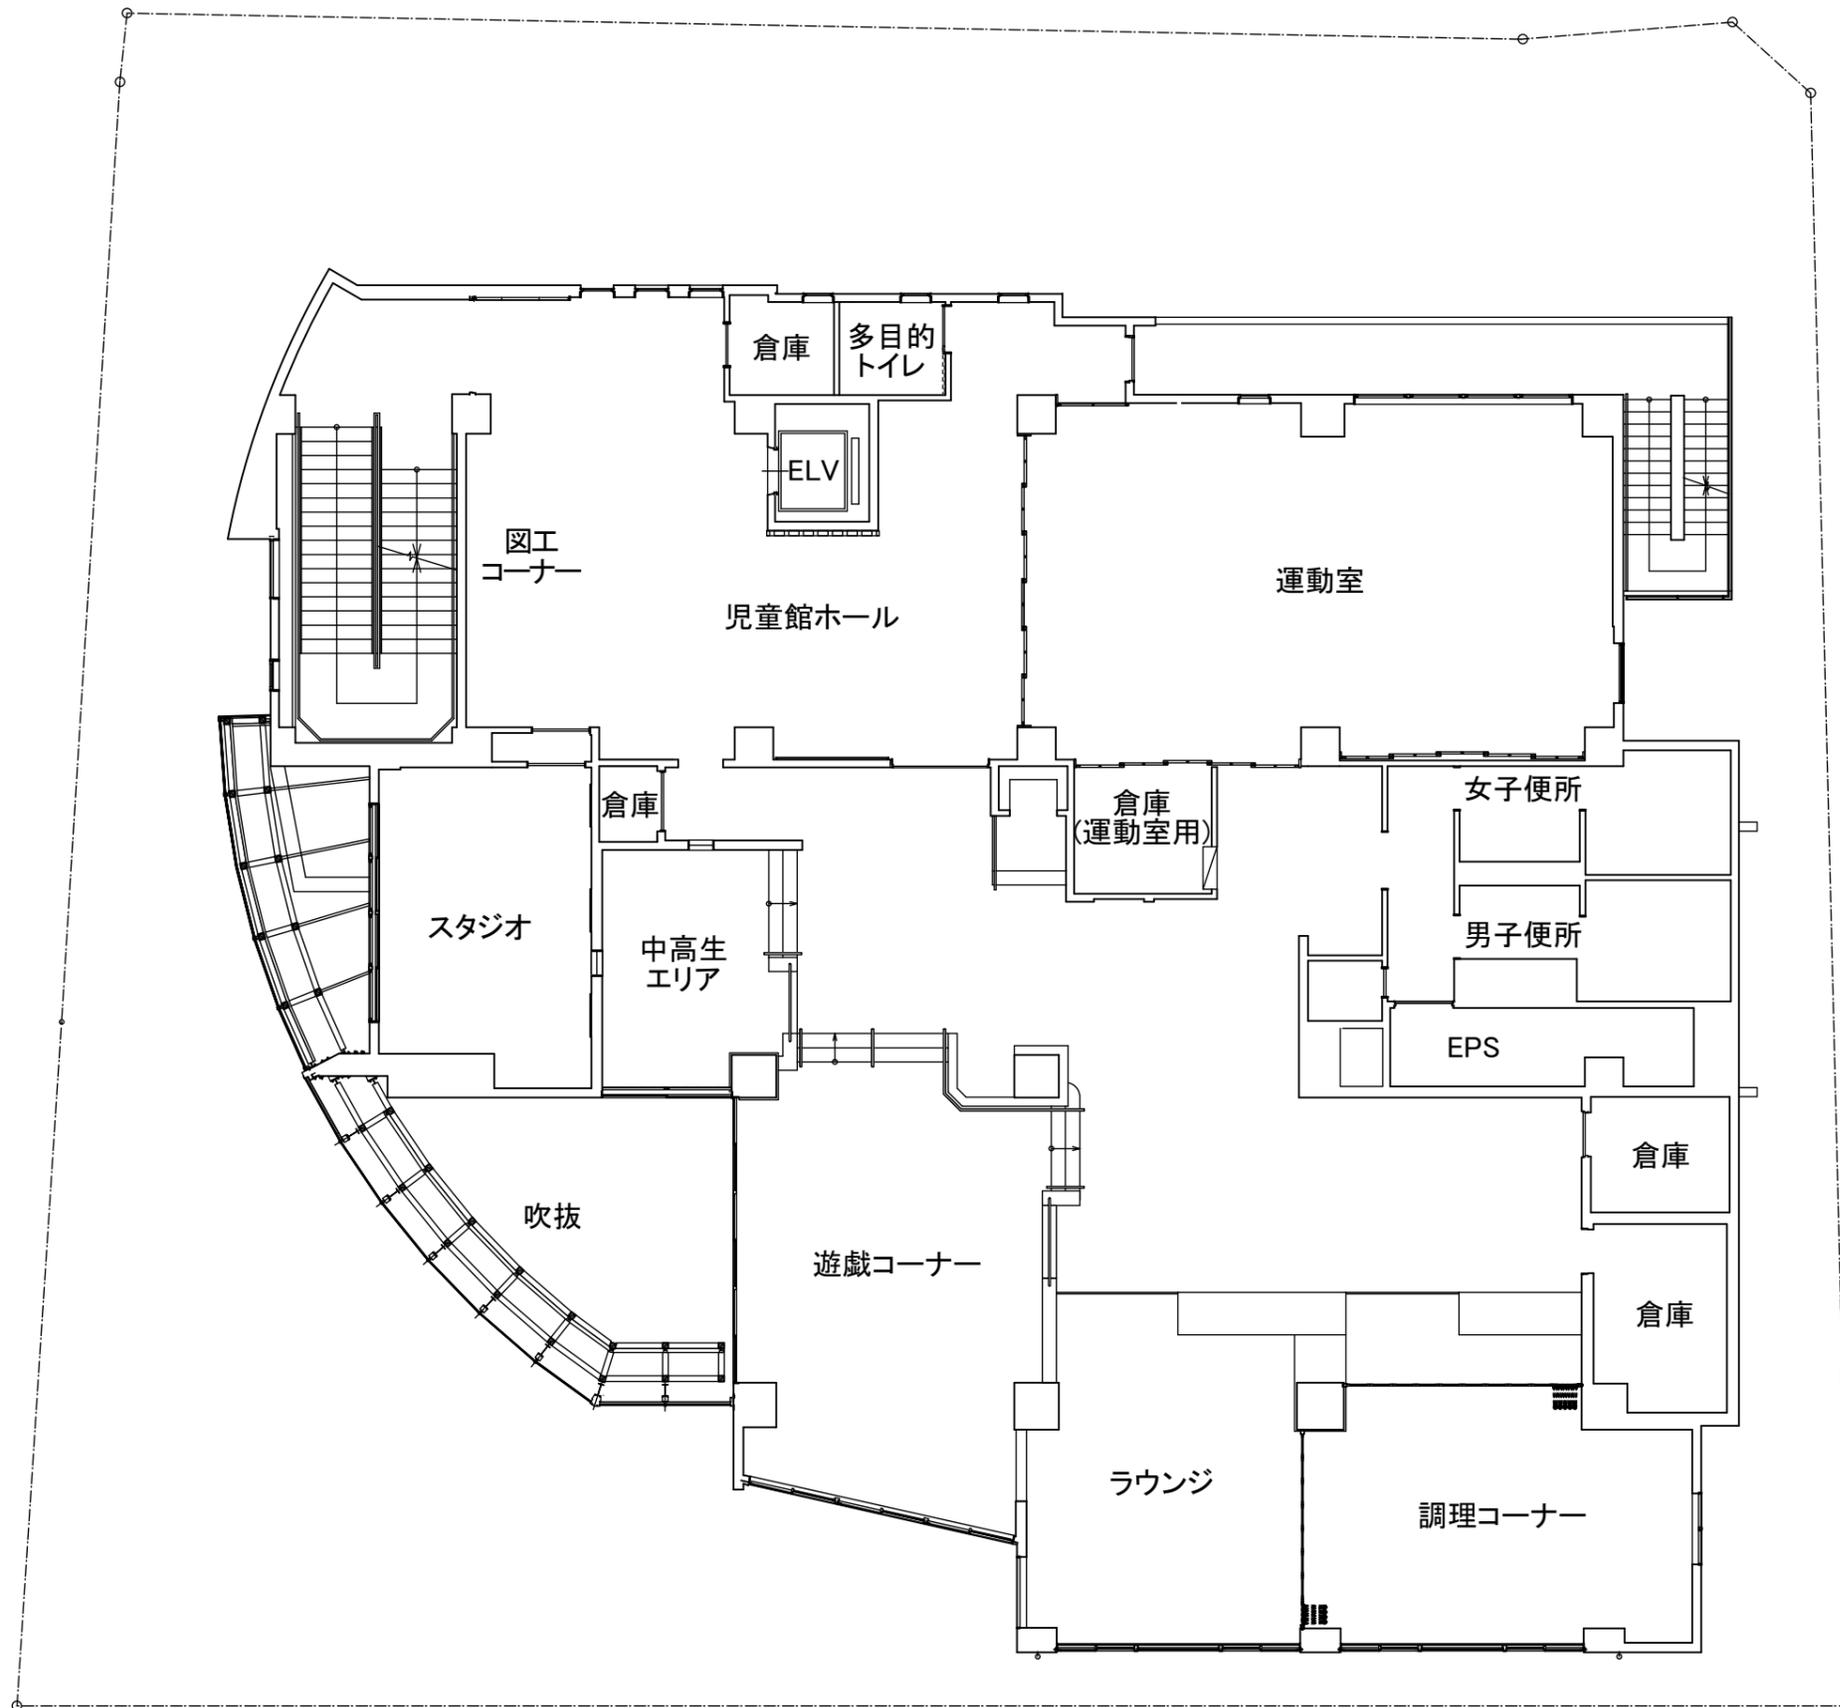

2階平面図

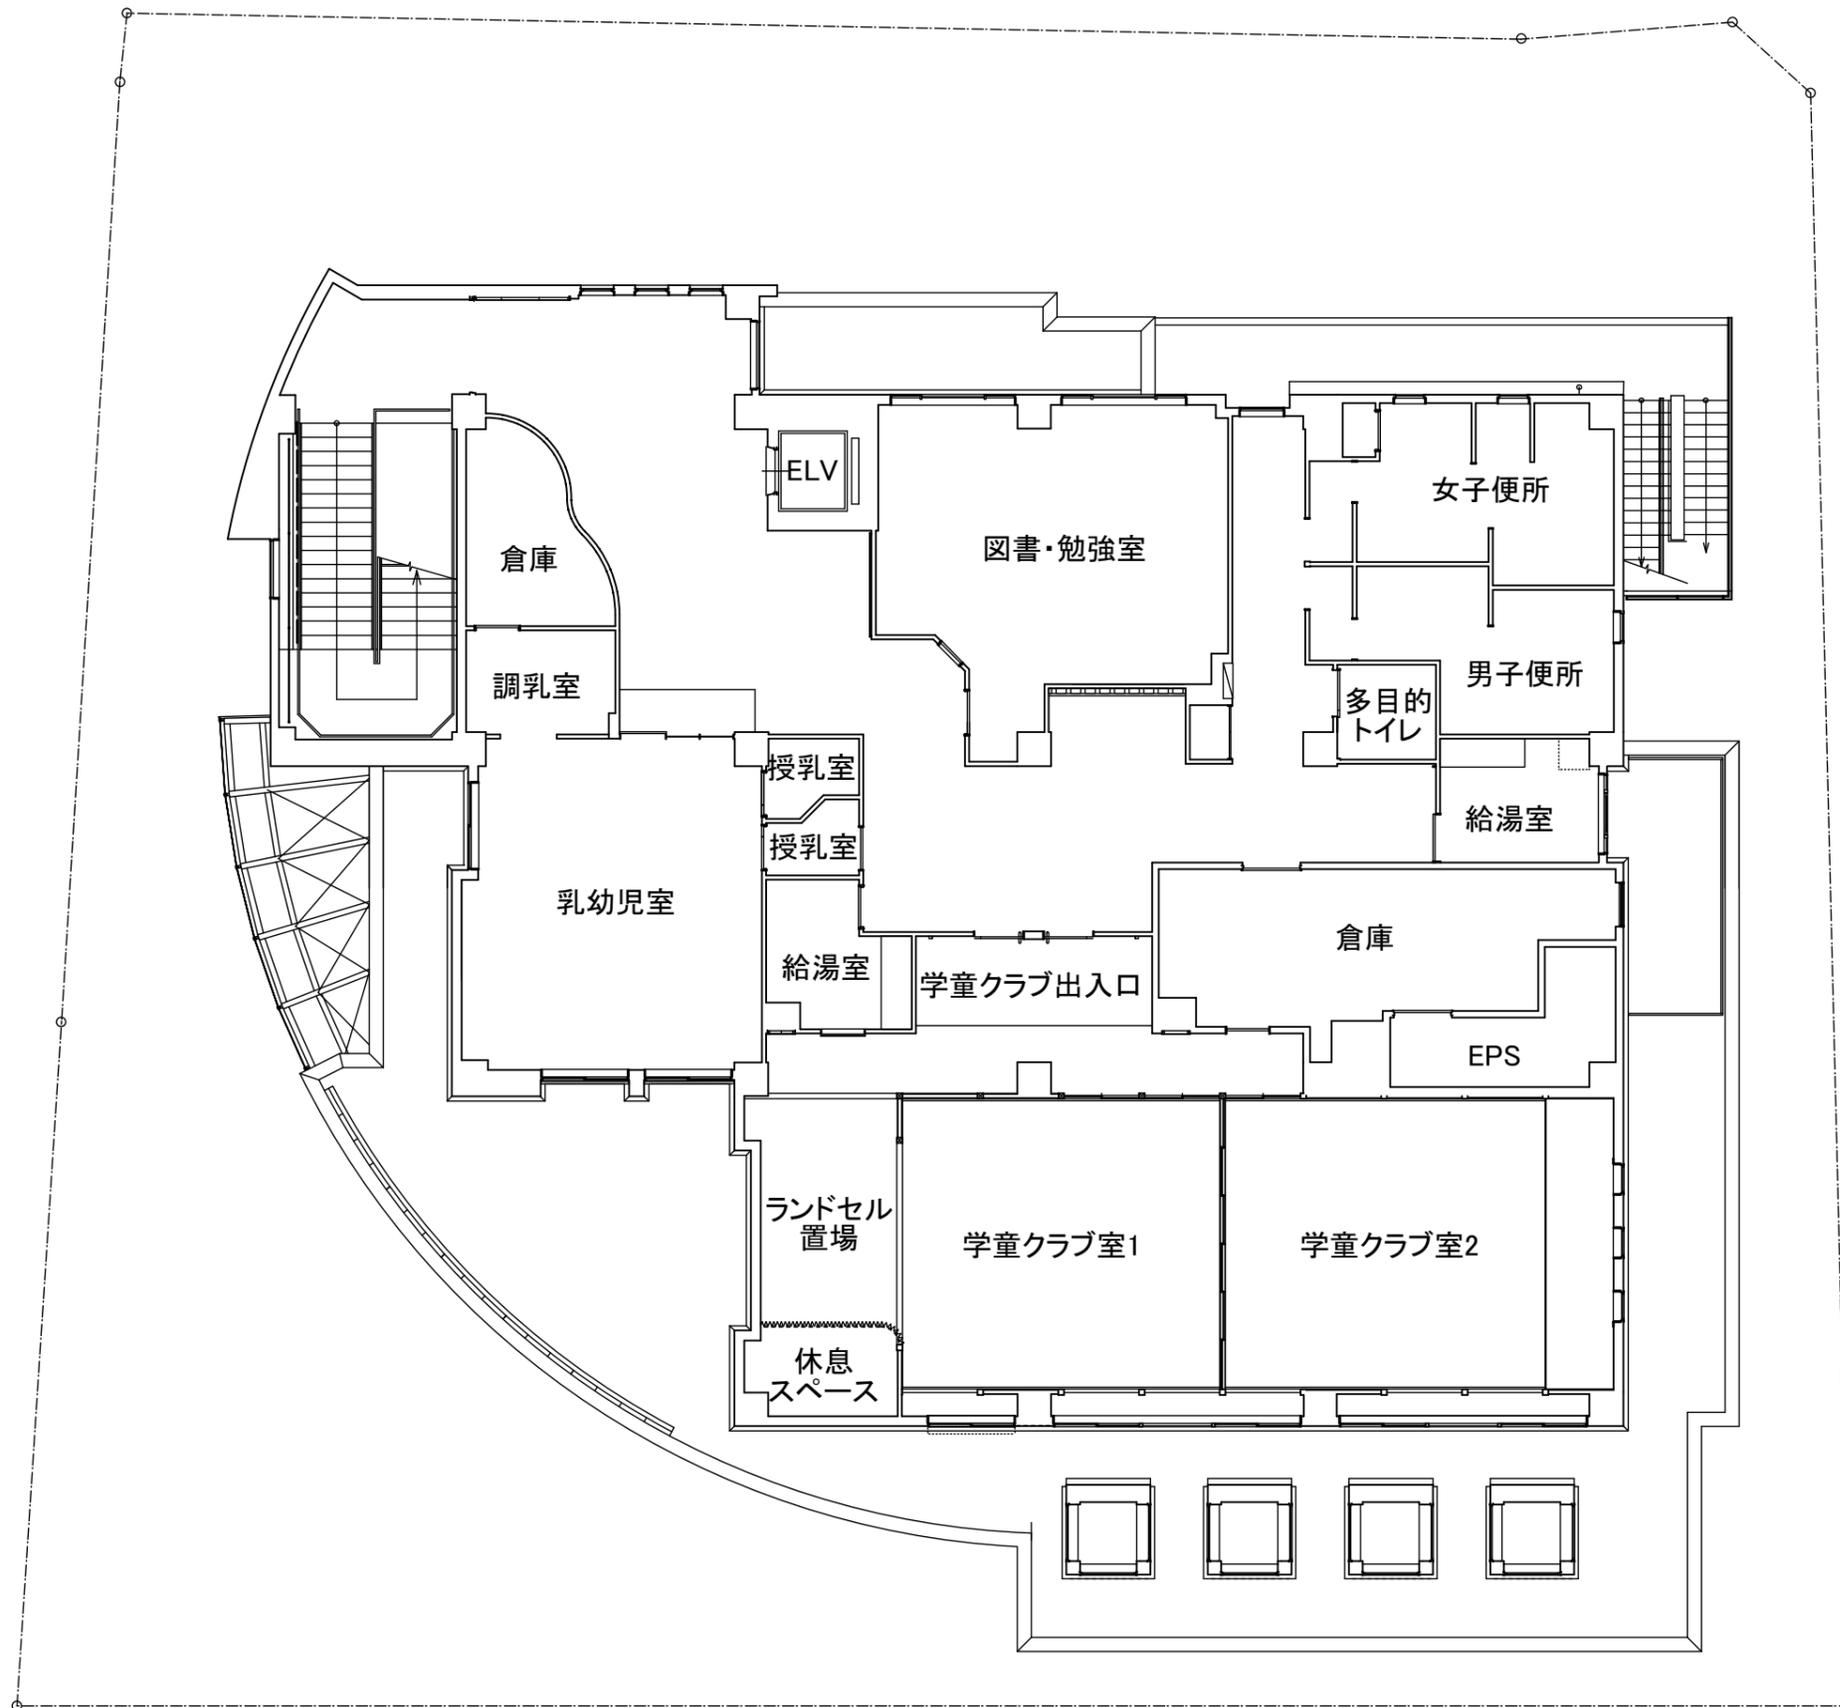

3階平面図