

旧向島中学校跡地における東向島北公園の再整備について

1 趣旨

旧向島中学校跡地における東向島北公園の再整備については、公園利用者や地域住民等への意向調査(838件)、公園づくりワークショップ(全3回)を実施のうえ、案をまとめたので、その概要を報告する。引き続き、公園施設の詳細については、地域と検討を進める。

また、公園の再整備に併せて周辺道路の拡幅整備を行い、地域の防災性の向上を図る。

なお、新たな公園は、都市計画手続を経て、都市計画公園として整備する。

2 再整備の概要

(1) 再整備コンセプト

多様な世代のつながりが花咲く 地域みんなが集まり 安心して過ごせる公園

(2) 主な再整備内容

- [にぎわい・防災ひろば] 防災機能を備えた施設を配置した、様々な活動の場となる広場
- [憩いひろば] 桜や芝生を配置した、地域コミュニティの場となり、くつろげる広場
- [遊びひろば] 遊具や健康器具を配置した、健康の維持・増進に役立つ広場

(3) 再整備イメージ


図2 計画平面図




図1 位置図



図3 鳥瞰図

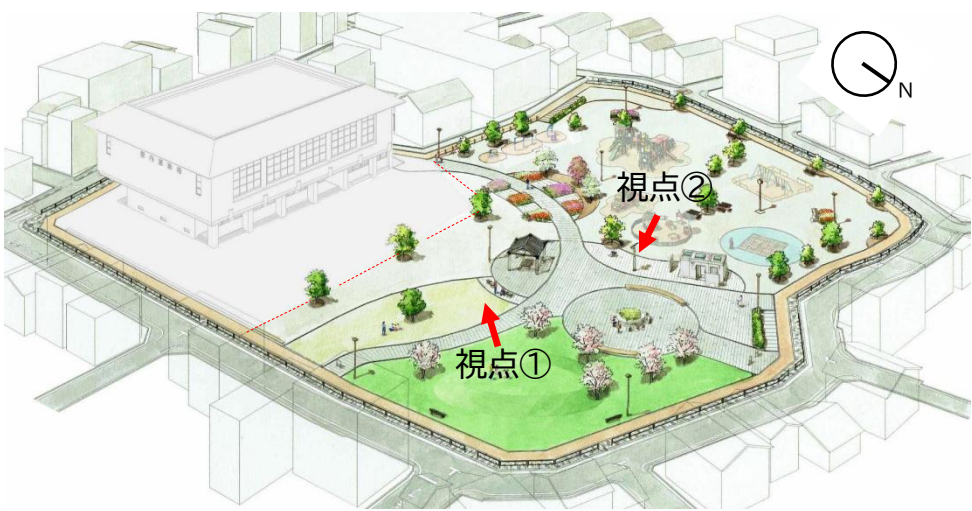

(4) 周辺道路の整備概要

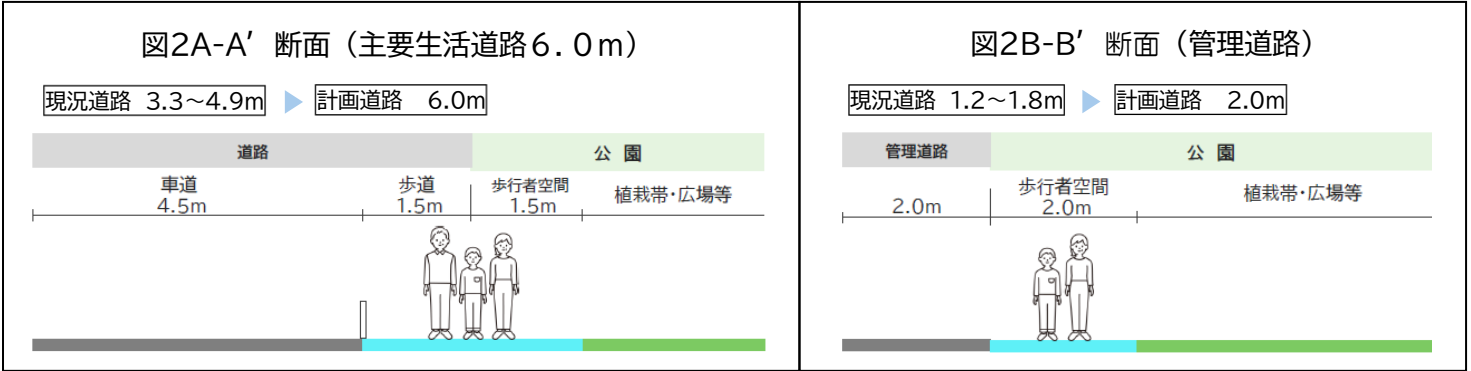

(5) 都市計画公園

- ア 位置: 図2 枠のとおりに
- イ 面積: 7,371㎡(予定) ※現在の東向島北公園 4,662 ㎡
- ウ 今回整備範囲: 屋内運動場を除く、図2 枠の範囲
- エ 今回整備面積: 5,041㎡(予定)

3 スケジュール(予定)

項目	年度	令和8年度	令和9年度	令和10年度	令和11年度
校舎ほか解体		解体工事			
都市計画手続		住民説明会(2回)	墨田区都市計画審議会(都市計画決定・告示)		
公園整備	基本設計	実施設計		工事(公園に隣接する管理道路含む。)	供用開始
道路整備	実施設計		工事(西・北・東側)		

※屋内運動場の改修については、別途報告する。なお、屋内運動場に面する南側道路及び一部管理道路は、屋内運動場の改修後に整備する。