



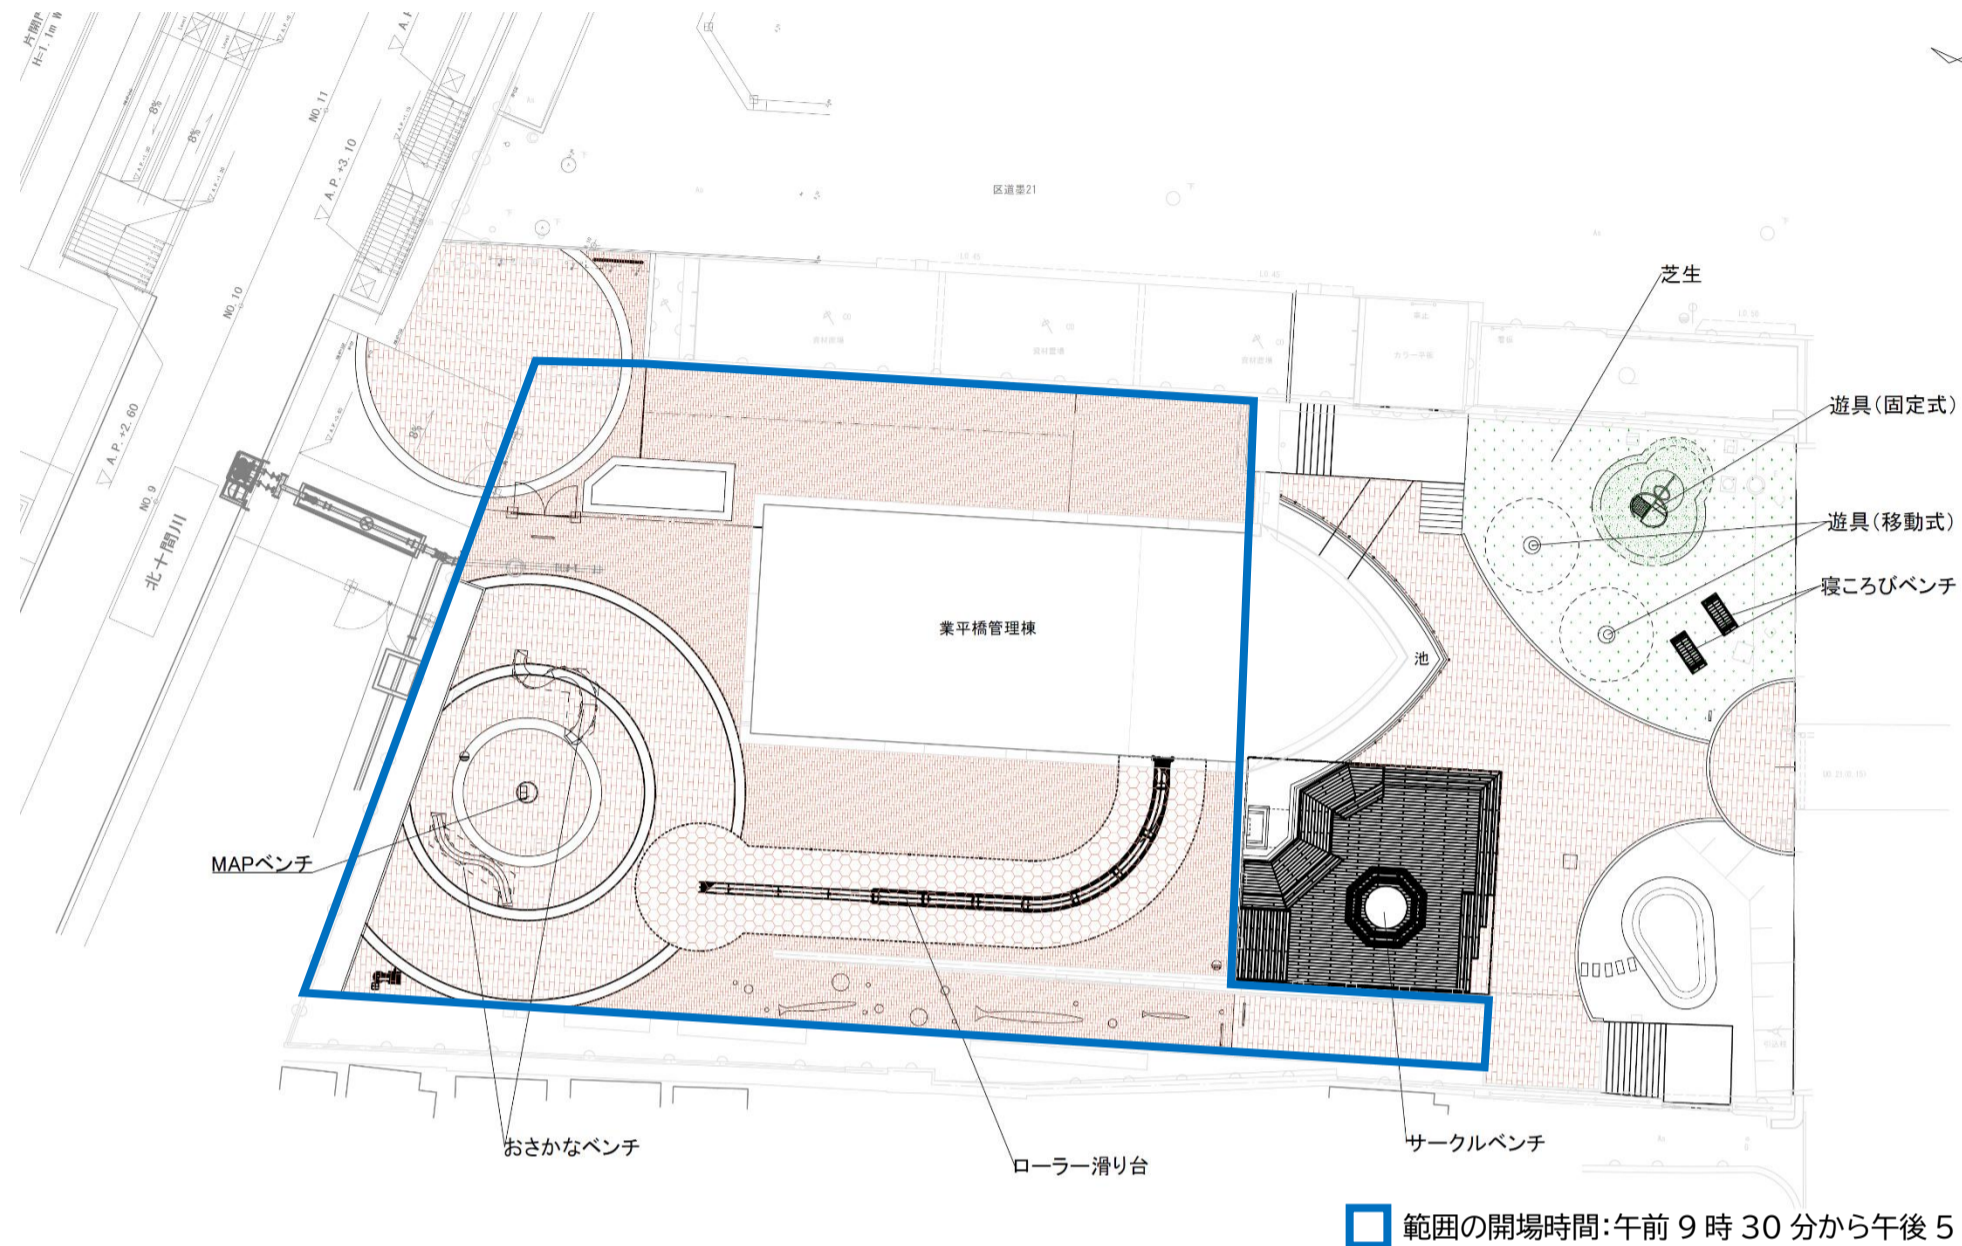

業平橋北側再整備予定平面図

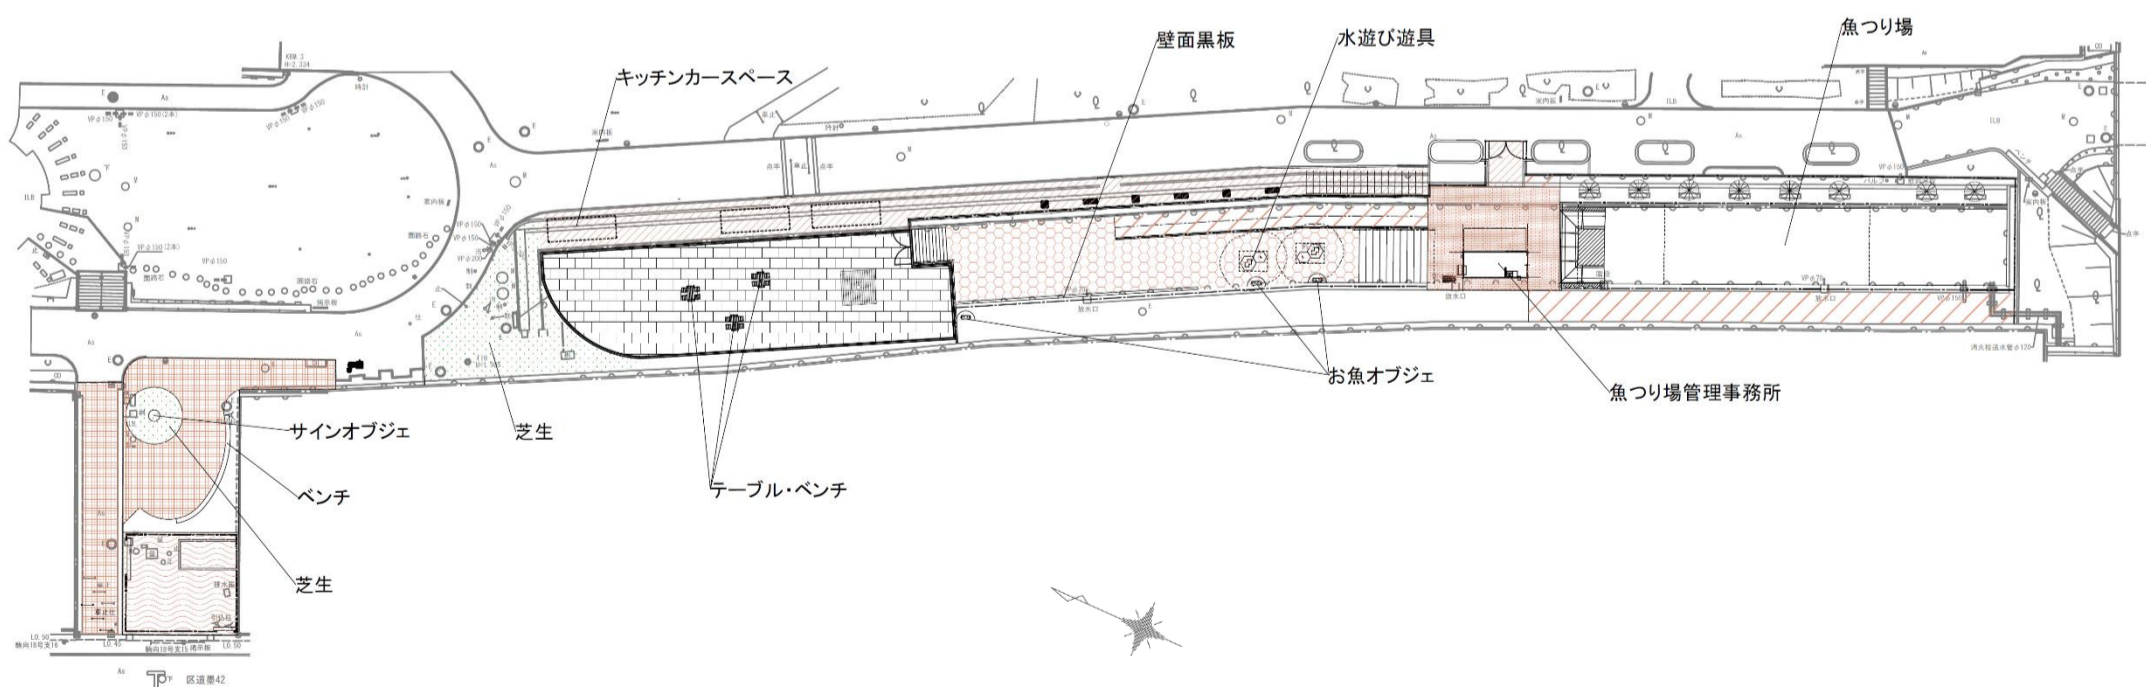

業平橋～平川橋跡再整備予定平面図



※ 再整備の内容は変更となる可能性があります。