



資料11 建築物設置可能範囲 業平橋北側

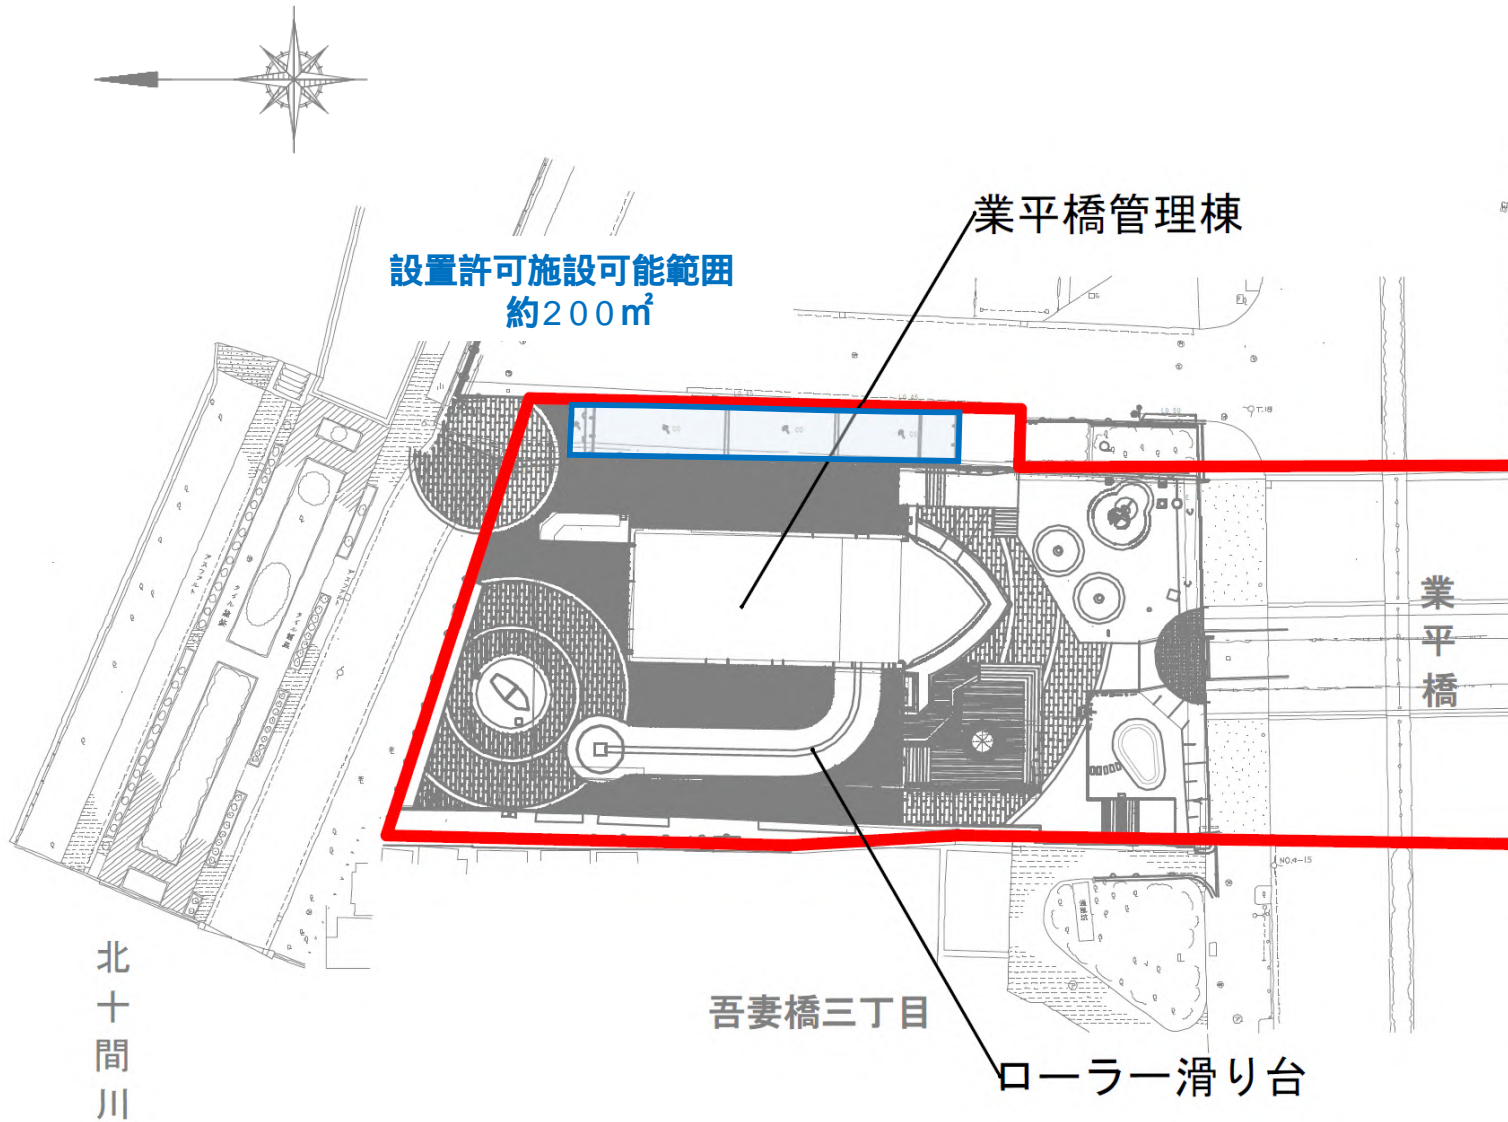


【条件】

○R9年8月末までに、業平橋管理棟周辺園地の再整備工事を施工予定である。
自主事業において施設整備する場合は、区と整備内容を協議すること。

資料11 建築物設置可能範囲 清平橋南側

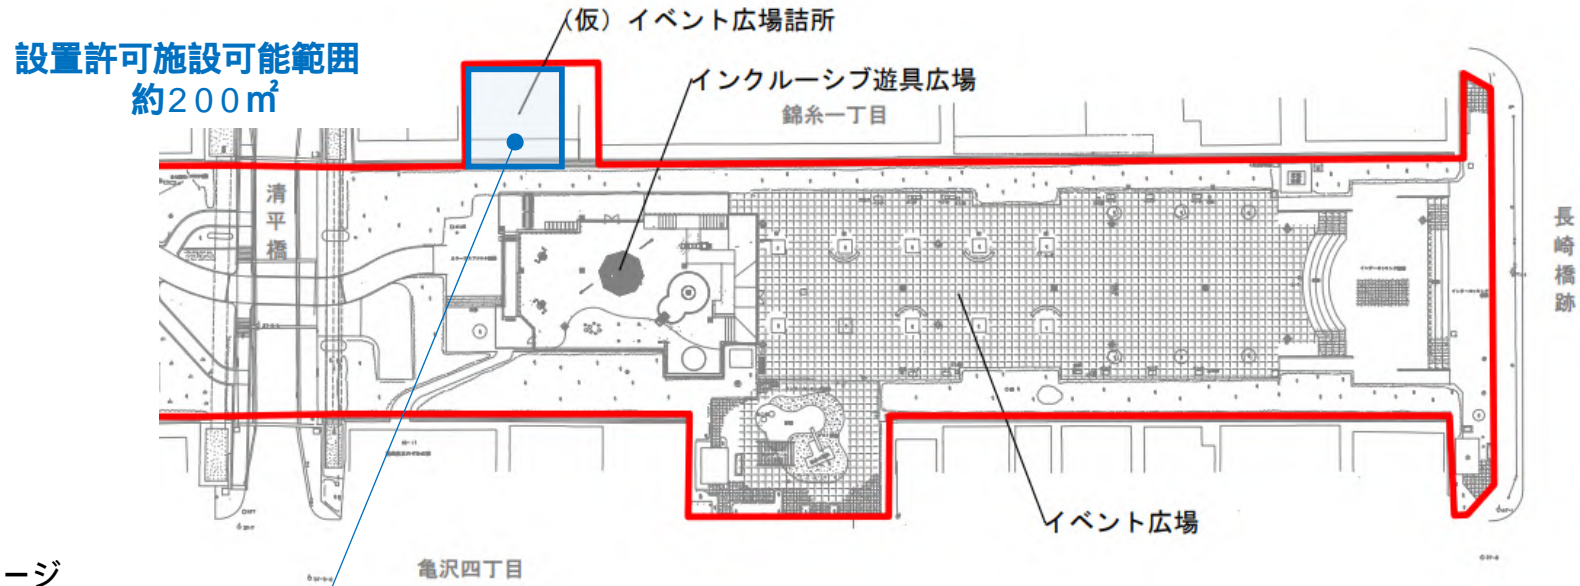

整備イメージ

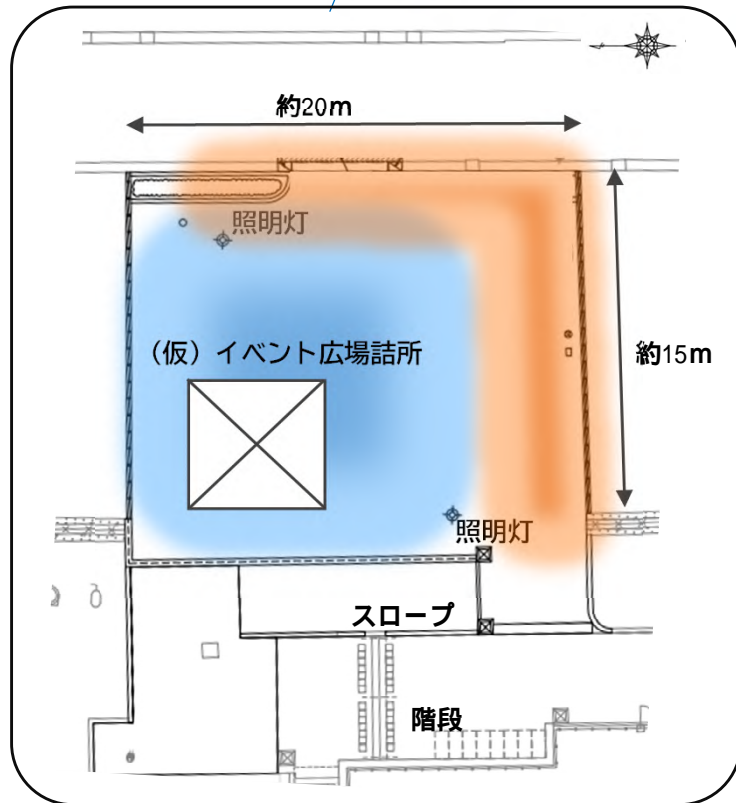

【条件】

OR9年8月末までに、本公園の拡張工事施工予定である。

～整備内容～

- ・(仮)イベント広場詰所 (休憩スペース、トイレ、倉庫等含む。)
- ・基盤整備(既存構造物撤去、護岸撤去等)
- ・広場整備(舗装、スロープ、植栽、照明等)

自主事業において施設整備する場合は、イベント広場へのエントランス機能を確保した上で、区と整備内容を協議すること。

● : 設置許可施設可能範囲

● : エントランス機能