

墨田区有通路路線の区域変更に関する告示

墨田区有通路条例第 7 条第 2 項の規定に基づき、次のように区有通路路線を区域変更する。



その関係図面は、告示日から 2 週間、都市整備部土木管理課において一般の縦覧に供する。

令和 7 年 4 月 2 4 日


墨田区長 山本 亨


路 線 名	八広 5 0 0 8 号路線
区域変更する区間	墨田区八広五丁目 4 番から 墨田区八広五丁目 4 番まで
期 日	令和 7 年 4 月 2 4 日
面 積	2 . 9 0 m ²
備 考	別紙図面のとおり

墨田区有通路八広5008号路線 区域変更図 縮尺100分の1

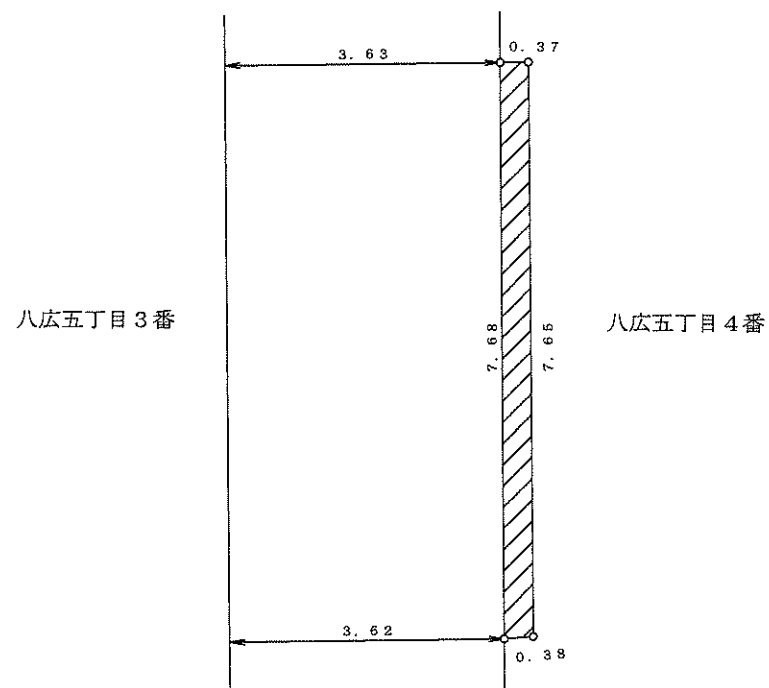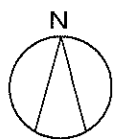


凡 例

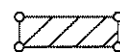 編入する区域

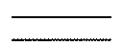 既存区有通路

編入する面積 2.90平方メートル

案内図 縮尺 5000分の1

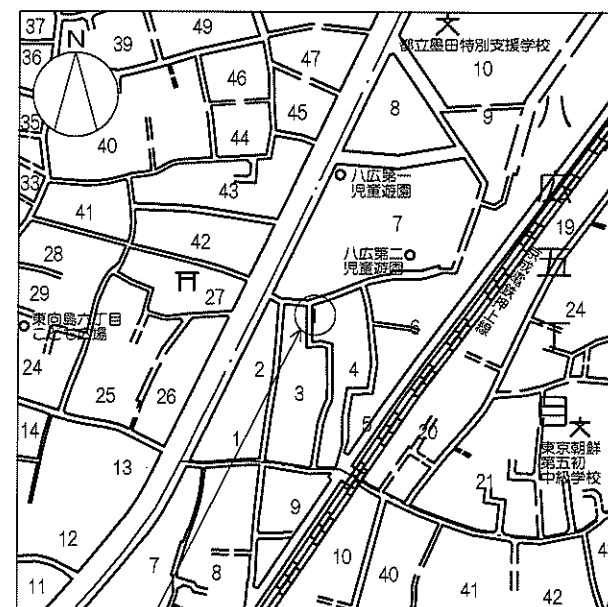

区域変更箇所