

墨田区告示第三百九号

特別区道路線の区域変更に関する告示



道路法（昭和二十七年法律第八十号）第十八条第一項の規定に基づき、次のように特別区道路線の区域を変更する。
その関係図面は、告示日から二週間、都市整備部土木管理課において一般の縦覧に供する。

令和七年七月十七日


墨田区長 山本 亨

八広五〇〇一号路線	路線名	区域変更する区間	期日	面積	備考
墨田区八広五丁目四番から 墨田区八広五丁目四番まで			令和七年七月十七日	二・四六平方メートル	別紙図面のとおり

墨田区特別区道八広5001号路線 区域変更図 縮尺100分の1

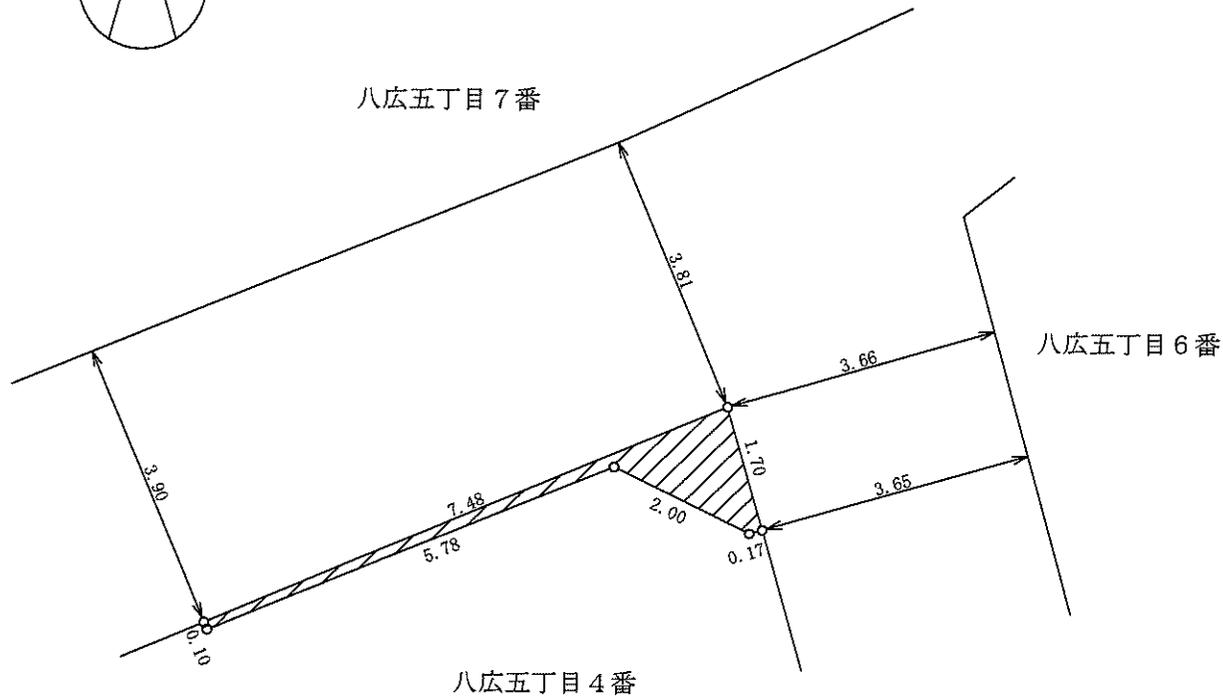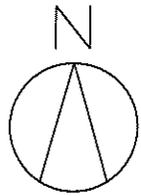


案内図 縮尺 5000分の1

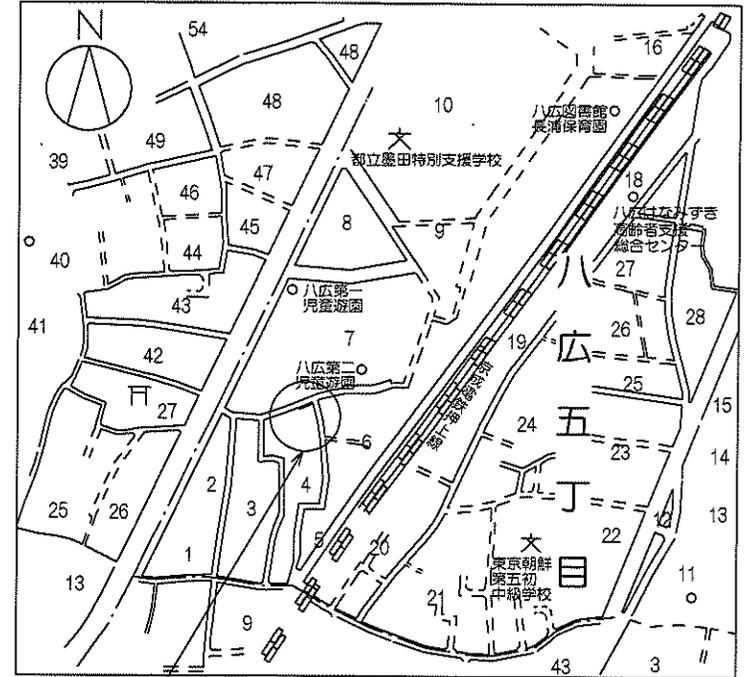


区域変更箇所

凡 例

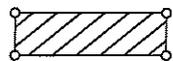

編入する区域

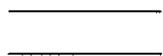

既存特別区道

編入する面積 2.46 平方メートル