

墨田区告示第 3 1 0 号

墨田区有通路路線の区域変更に関する告示

墨田区有通路条例第 7 条第 2 項の規定に基づき、次のように区有通路路線を区域変更する。



その関係図面は、告示日から 2 週間、都市整備部土木管理課において一般の縦覧に供する。

令和 7 年 7 月 1 7 日

墨田区長 山本 亨

路 線 名	八広 5 0 0 9 号路線
区域変更する区間	墨田区八広五丁目 4 番から 墨田区八広五丁目 4 番まで
期 日	令和 7 年 7 月 1 7 日
面 積	1 . 0 6 m ²
備 考	別紙図面のとおり

墨田区有通路八広5009号路線 区域変更図 縮尺100分の1

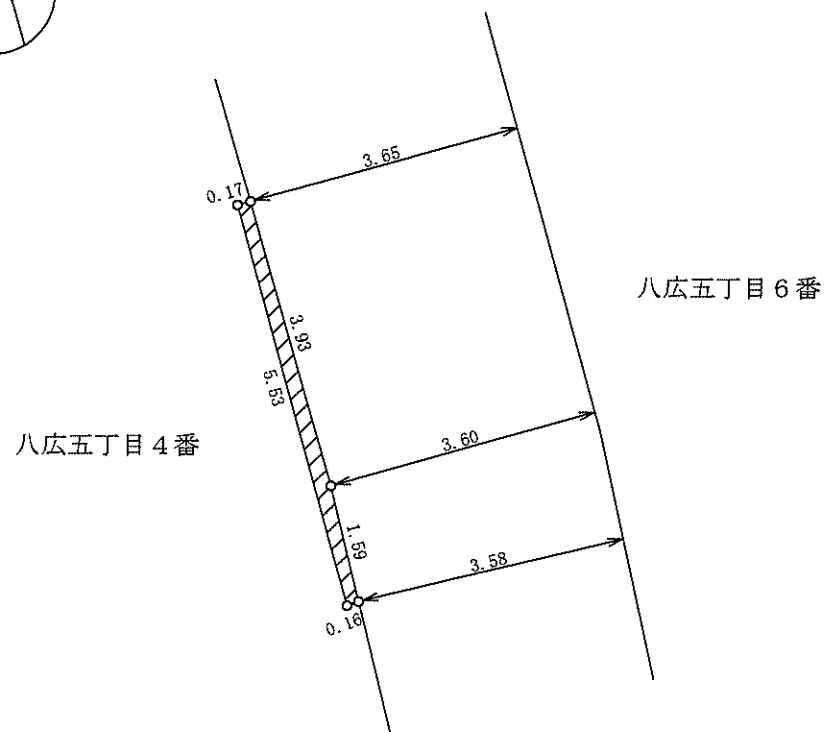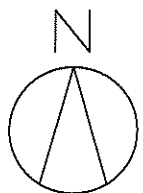


八広五丁目 6 番

八広五丁目 4 番

凡 例




編入する区域

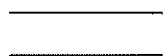

既存区有道路

編入する面積 1.06 平方メートル

案内図 縮尺 5000分の1

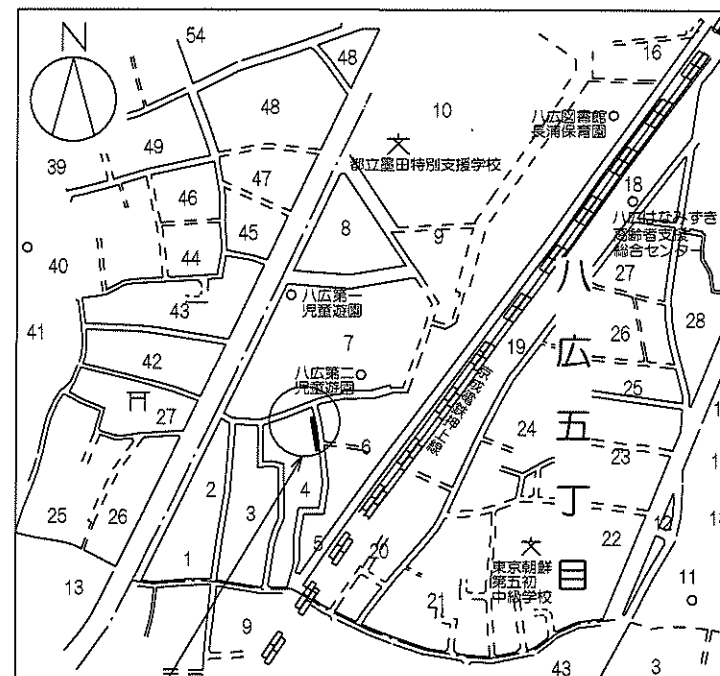

区域變更箇所