

墨田区告示第三百十一号

特別区道路線の区域変更に関する告示

道路法（昭和二十七年法律第八十号）第十八条第一項の規定に基づき、次のように特別区道路線の区域を変更する。


その関係図面は、告示日から二週間、都市整備部土木管理課において一般の縦覧に供する。

令和七年七月十七日


墨田区長 山 本 亨

路 線 名	区域変更する区間	期 日	面 積	備 考
八広二〇二三号路線	墨田区八広二丁目五四番から 墨田区八広二丁目五四番まで	令和七年七月十七日	一二・一九平方メートル	別紙図面のとおり


墨田区特別区道八広2023号路線 区域変更図 縮尺200分の1

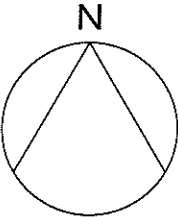

八広二丁目54番

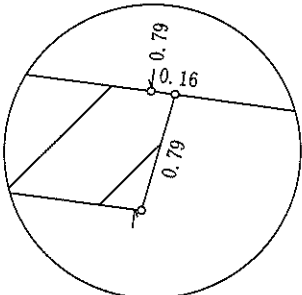


拡大図 縮尺50分の1

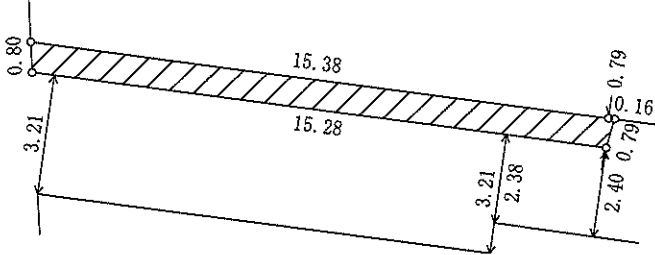


八広二丁目54番

案内図 縮尺 5000分の1

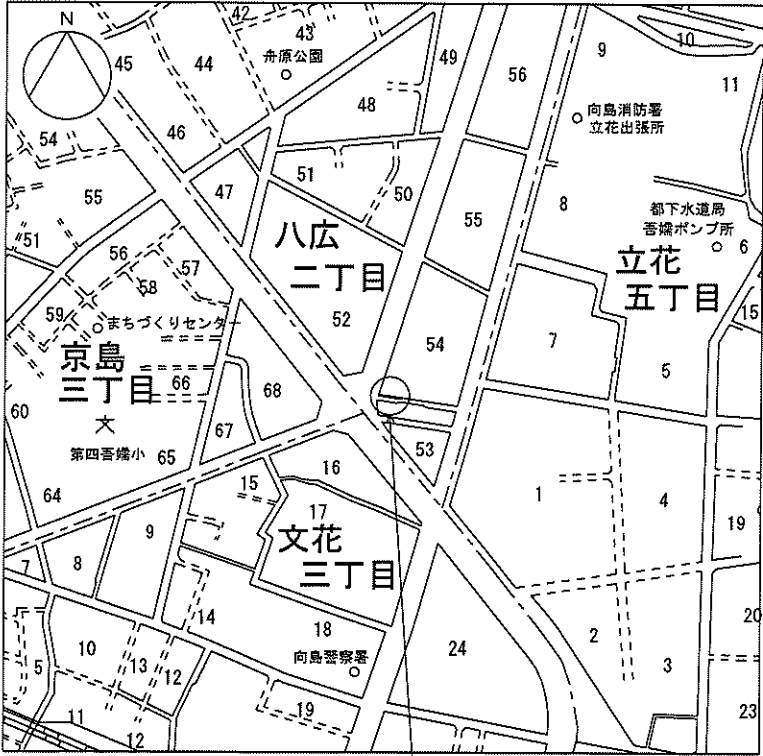


区域変更箇所

凡 例

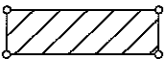

編入する区域

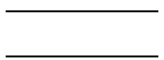

既存特別区道

編入する面積 12.19平方メートル