

墨田区告示第三百五十二号

特別区道路線の区域変更に関する告示

道路法（昭和二十七年法律第八十号）第十八条第一項の規定に基づき、次のように特別区道路線の区域を変更する。


その関係図面は、告示日から二週間、都市整備部土木管理課において一般の縦覧に供する。

令和七年八月十八日


墨田区長 山本 亨

| | | | | |
|-----------|--------------------------------|-----------|------------|----------|
| 路線名 | 区域変更する区間 | 期日 | 面積 | 備考 |
| 墨田四〇一二号路線 | 墨田区墨田四丁目六〇番から 墨田区墨田四丁目六〇番まで | 令和七年八月十八日 | 四・六八平方メートル | 別紙図面のとおり |

墨田区特別区道墨田4012号路線 区域変更図 縮尺100分の1

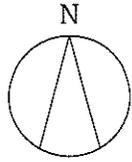


墨田四丁目60番

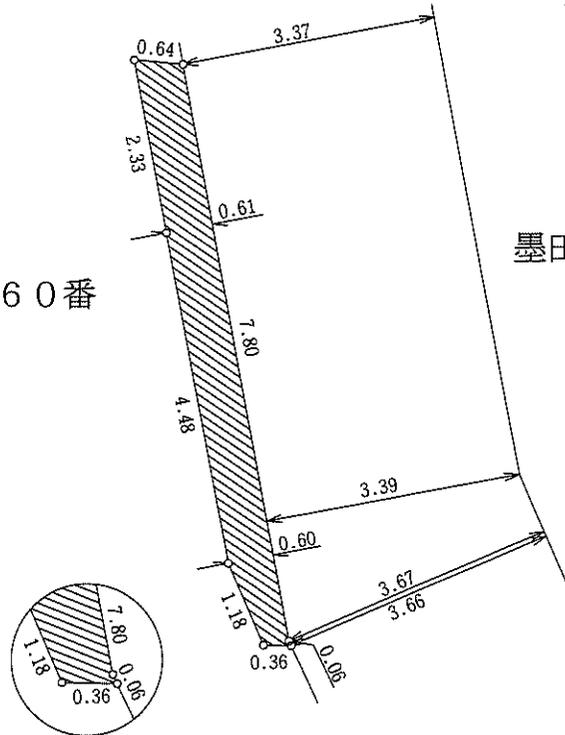

墨田四丁目62番


案内図 縮尺 5000分の1

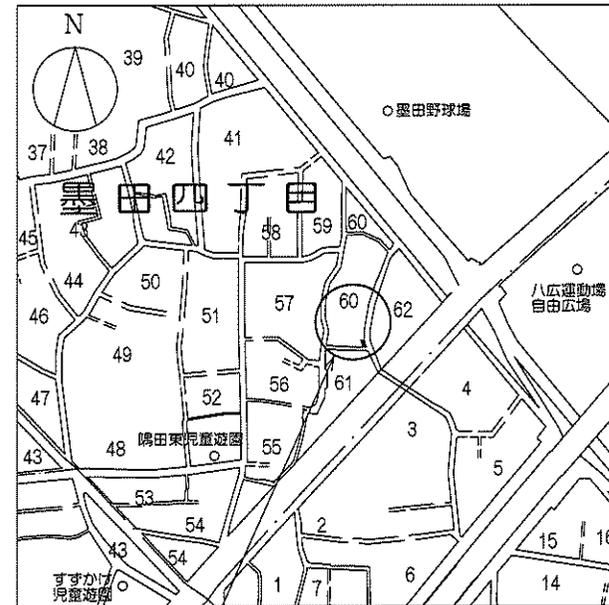


区域変更箇所

凡例

拡大図 縮尺50分の1

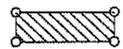 編入する区域

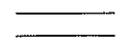 既存特別区道

編入する面積 4.68平方メートル