

墨田区告示第三百五十八号

特別区道路線の区域変更及び供用開始に関する告示

道路法（昭和二十七年法律第八十号）第十八条第一項及び第二項の規定に基づき、次のように特別区道路線を区域変更及び供用開始する。



その関係図面は、告示日から二週間、都市整備部土木管理課において一般の縦覧に供する。

令和七年八月二十二日

墨田区長 山本 亨


路線名	区域変更及び供用開始する区間	期日	面積	備考
亀沢二〇〇五号路線	墨田区亀沢二丁目一〇番から 墨田区亀沢二丁目一〇番まで	令和七年八月二十二日	一三・二八平方メートル	別紙図面のとおり

墨田区特別区道亀沢2005号路線 区域変更及び供用開始図 縮尺200分の1

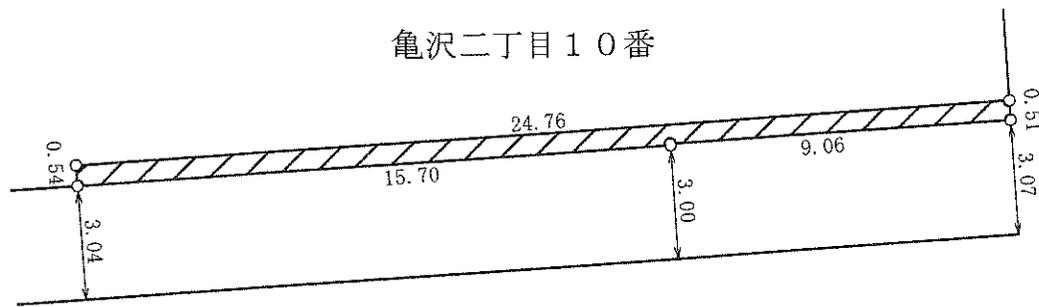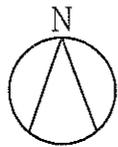


亀沢二丁目10番

亀沢二丁目4番

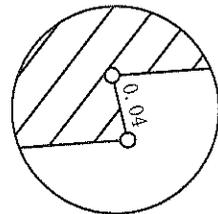


拡大図 縮尺5分の1


案内図 縮尺 5000分の1

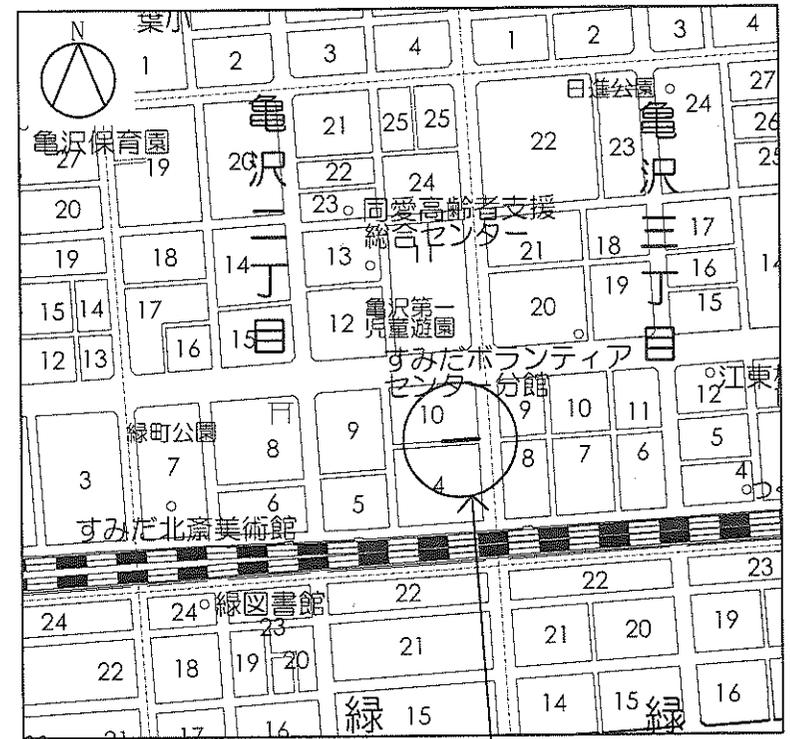

区域変更箇所

凡例

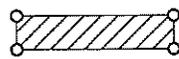 編入及び供用開始する区域

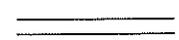 既存特別区道

編入及び供用開始する面積 13.28平方メートル