

墨田区告示第四百十七号

特別区道路線の区域変更及び供用開始に関する告示

道路法（昭和二十七年法律第八十号）第十八条第一項及び第二項の規定に基づき、次のように特別区道路線を区域変更及び供用開始する。



その関係図面は、告示日から二週間、都市整備部土木管理課において一般の縦覧に供する。

令和七年十月九日

墨田区長 山 本 亨


路 線 名	区域変更及び供用開始する区間	期 日	面 積	備 考
向島四〇一三号路線	墨田区向島四丁目一二番から 墨田区向島四丁目一二番まで	令和七年十月九日	二・一六平方メートル	別紙図面のとおり
東向島二〇二六号路線	墨田区東向島二丁目二一番から 墨田区東向島二丁目二一番まで	令和七年十月九日	六・四一平方メートル	別紙図面のとおり
東向島三〇一四号路線	墨田区東向島三丁目一三番から 墨田区東向島三丁目一三番まで	令和七年十月九日	一一・二五平方メートル	別紙図面のとおり
文花二〇〇五号路線	墨田区文花二丁目一〇番から 墨田区文花二丁目一〇番まで	令和七年十月九日	二〇・九四平方メートル	別紙図面のとおり

墨田区特別区道向島4013号路線 区域変更及び供用開始図 縮尺200分の1

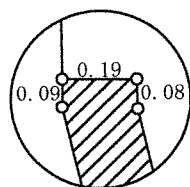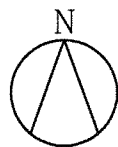


拡大図 縮尺20分の1

向島四丁目12番

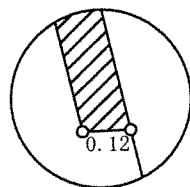


拡大図 縮尺20分の1

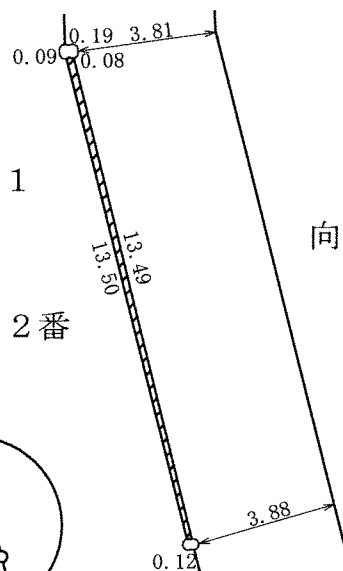


向島四丁目13番

凡 例

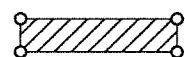


編入及び供用開始する区域

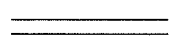

既存特別区道



編入及び供用開始する面積 2.16平方メートル

案内図 縮尺 5000分の1

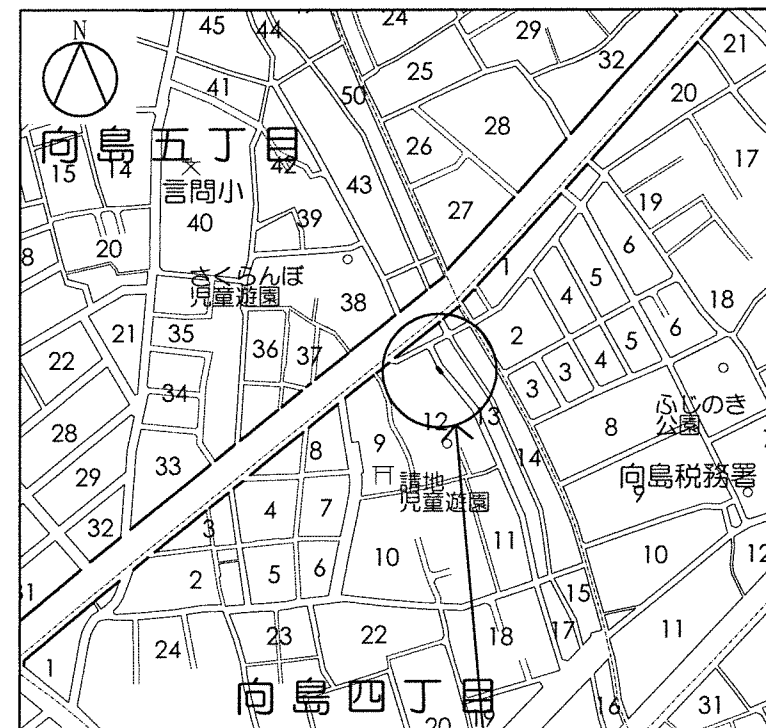

区域変更箇所

墨田区特別区道東向島2026号路線 区域変更及び供用開始図 縮尺200分の1

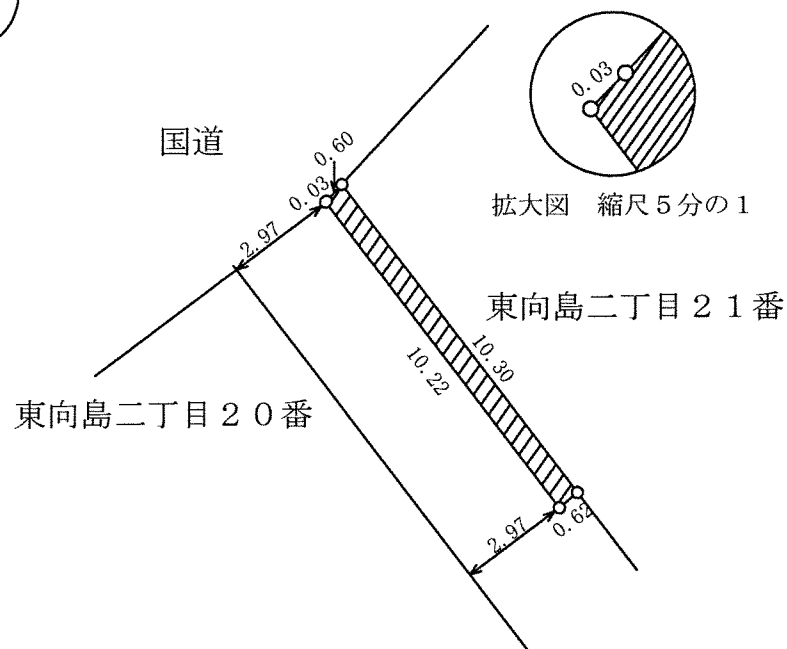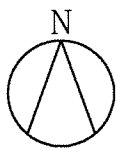



拡大図 縮尺5分の1

東向島二丁目21番

東向島二丁目20番


凡 例

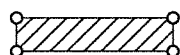 編入及び供用開始する区域

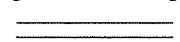 既存特別区道


編入及び供用開始する面積 6.41平方メートル

案内図 縮尺 5000分の1

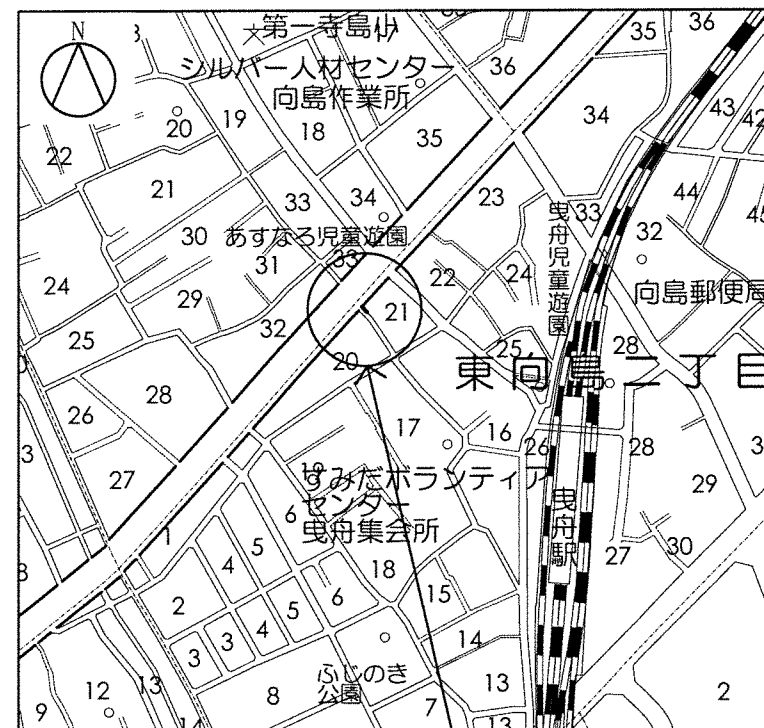


区域変更箇所

墨田区特別区道東向島3014号路線 区域変更及び供用開始図 縮尺200分の1

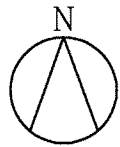


東向島三丁目7番

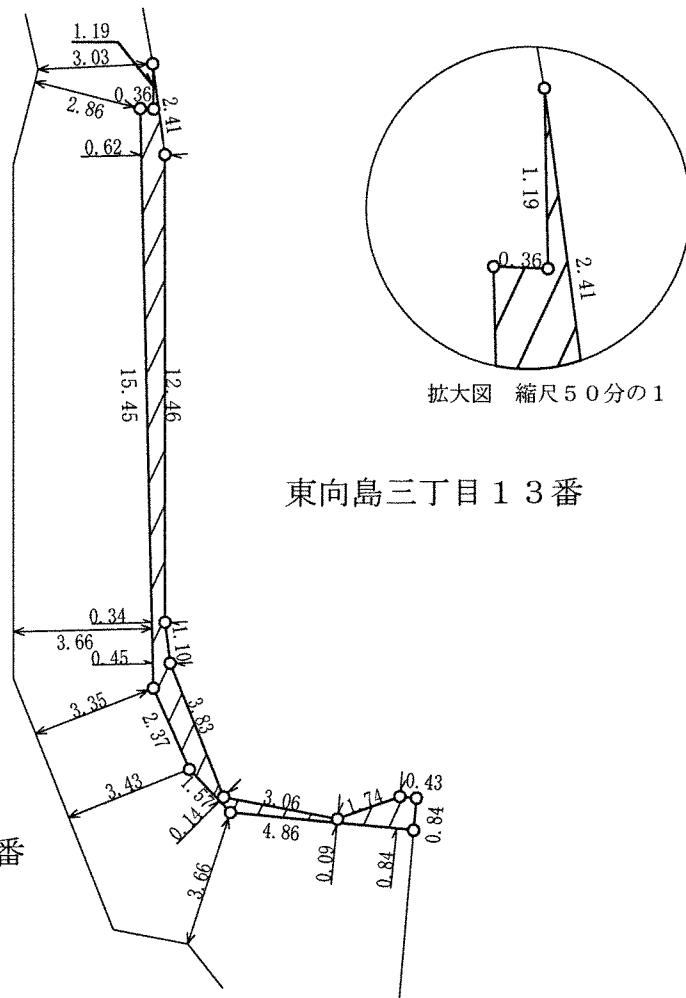


東向島三丁目13番

東向島三丁目6番


凡 例

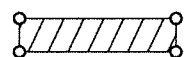 編入及び供用開始する区域

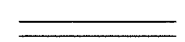 既存特別区道



編入及び供用開始する面積 11.25平方メートル

案内図 縮尺 5000分の1

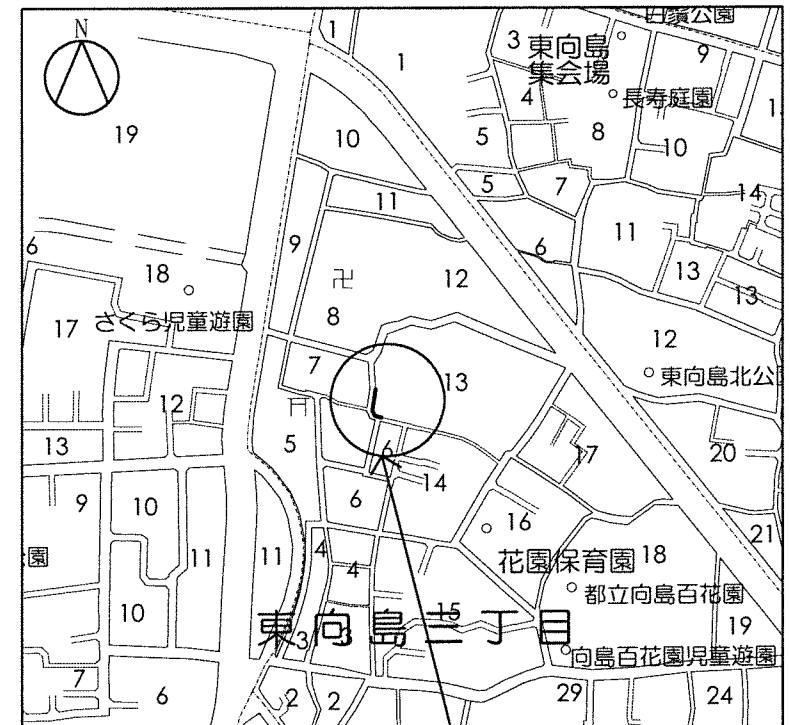


区域変更箇所

墨田区特別区道文花2005号路線 区域変更及び供用開始図 縮尺300分の1

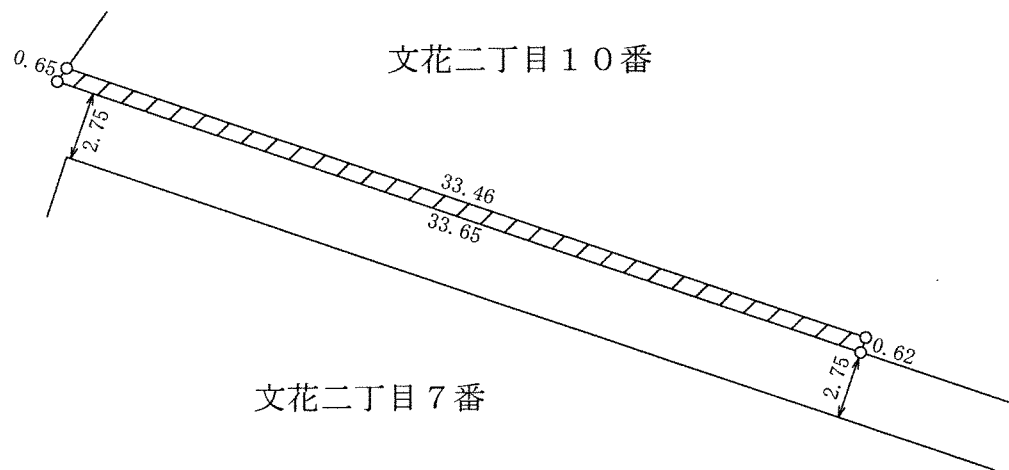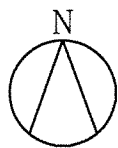



案内図 縮尺 5000分の1

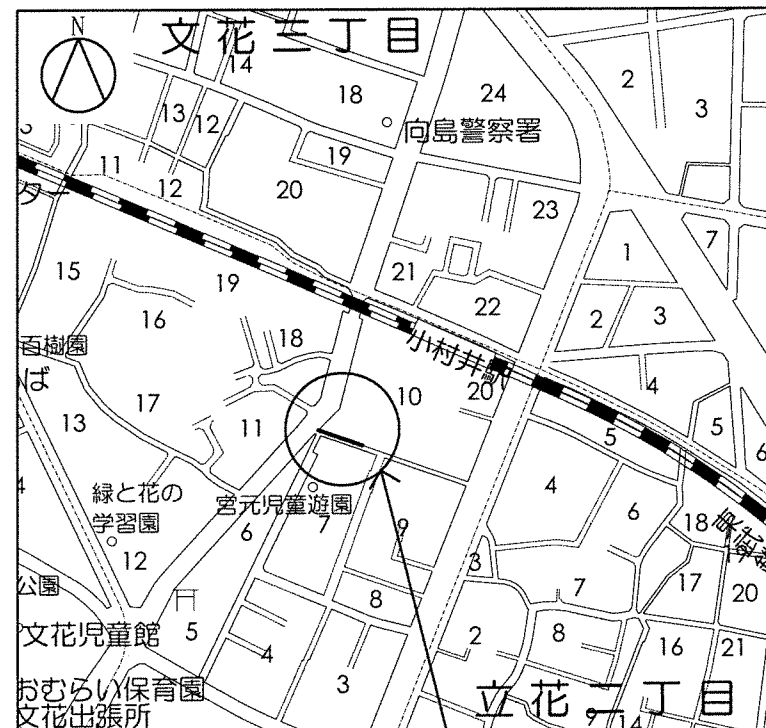

区域変更箇所

凡 例

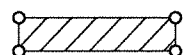 編入及び供用開始する区域

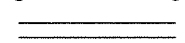 既存特別区道

編入及び供用開始する面積 20.94平方メートル