

墨田区有通路路線の区域変更に関する告示

墨田区有通路条例第7条第2項の規定に基づき、次のように区有通路路線を区域変更する。

その関係図面は、告示日から2週間、都市整備部土木管理課において一般の縦覧に供する。



令和7年10月21日

墨田区長 山本 亨

路 線 名	東向島5013号路線
区域変更する区間	墨田区東向島五丁目33番から 墨田区東向島五丁目33番まで
期 日	令和7年10月21日
面 積	4.76㎡
備 考	別紙図面のとおり


路 線 名	八広6028号路線
区域変更する区間	墨田区八広六丁目58番から 墨田区八広六丁目58番まで
期 日	令和7年10月21日
面 積	1.23㎡
備 考	別紙図面のとおり

墨田区有通路東向島5013号路線 区域変更図 縮尺100分の1

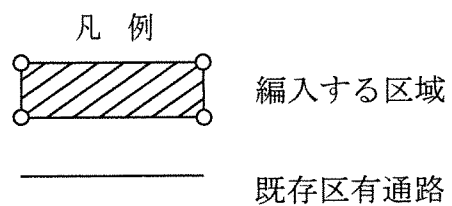
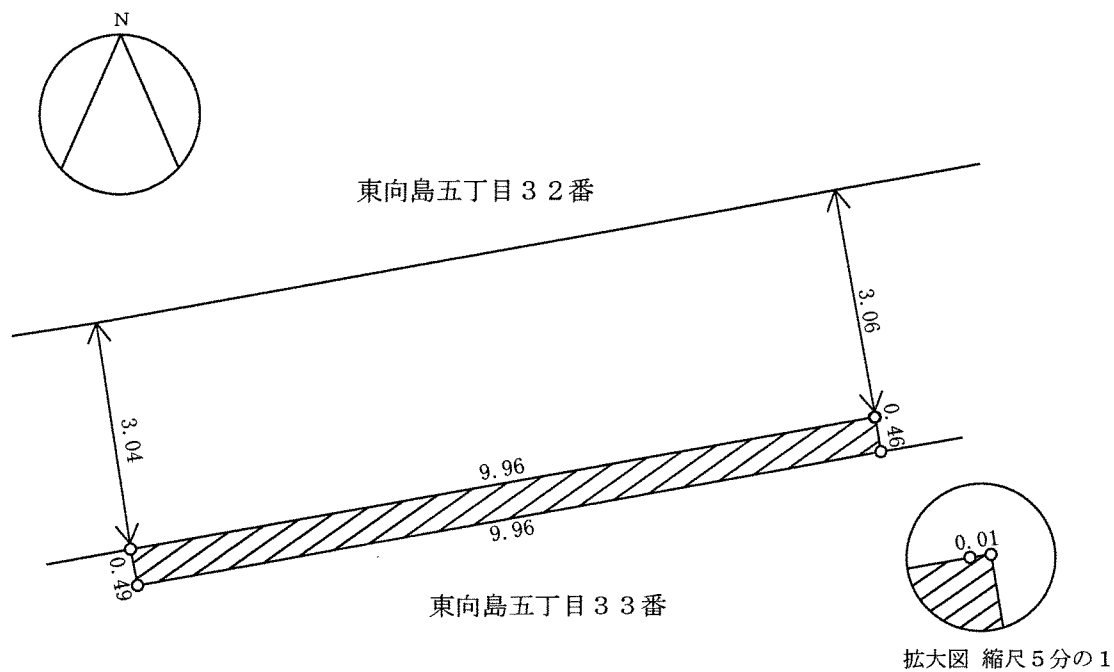


編入する面積 4.76平方メートル


案内図 縮尺 5000分の1

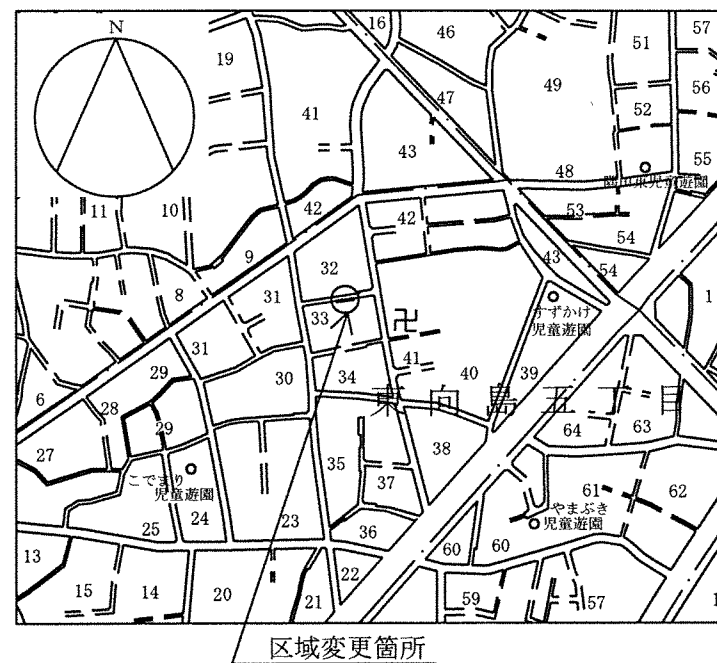

墨田区有通路八広6028号路線 区域変更図 縮尺100分の1

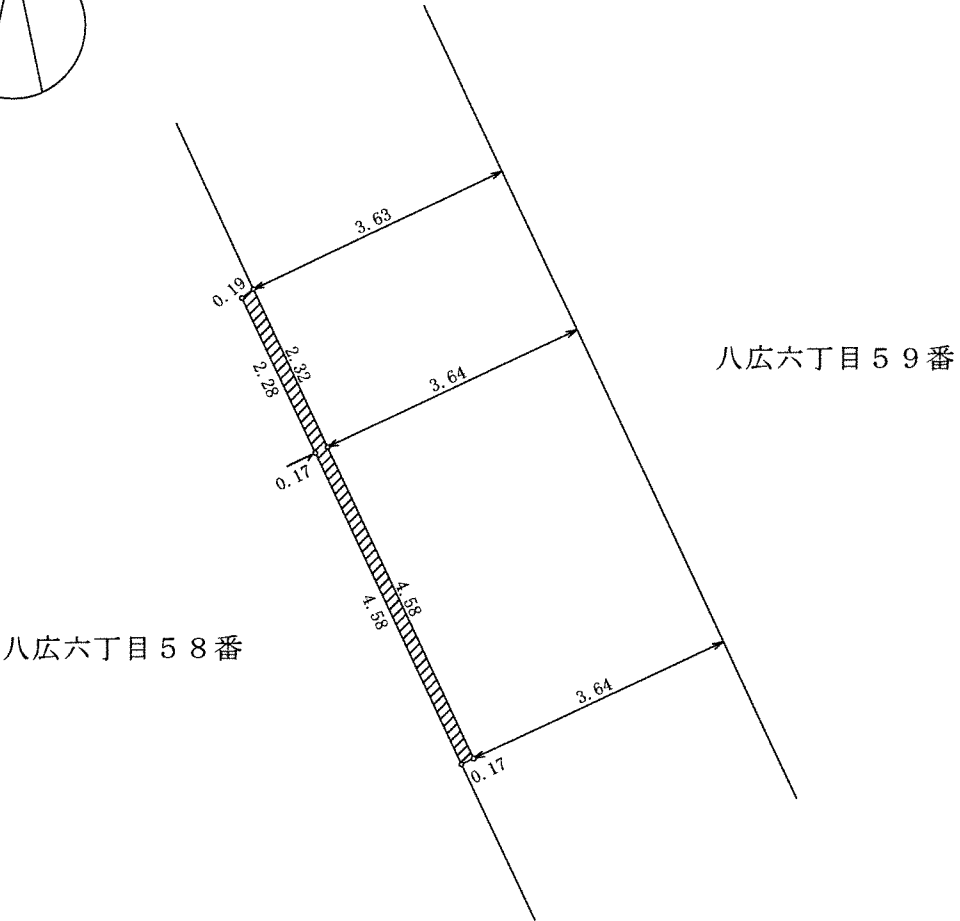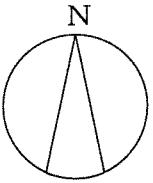

案内図 縮尺 5000分の1

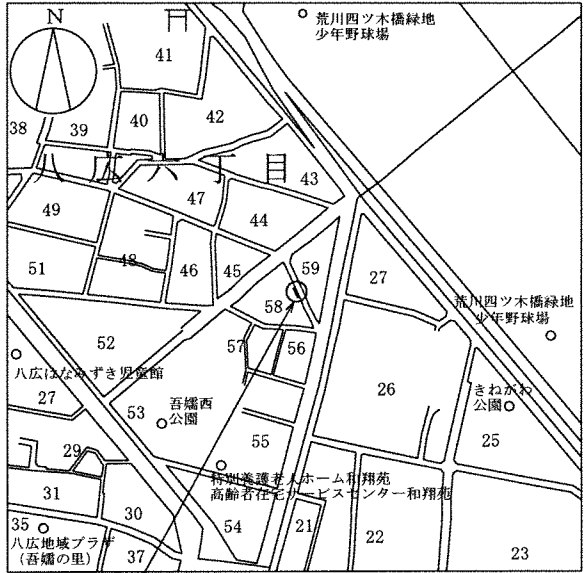

区域変更箇所

凡 例

-  編入する区域
-  既存区有通路

編入する面積 1.23平方メートル