

墨田区告示第四百二十六号

特別区道路線の供用開始に関する告示


道路法（昭和二十七年法律第八十号）第十八条第二項の規定に基づき、次のように特別区道路線の供用を開始する。

その関係図面は、告示日から二週間、都市整備部土木管理課において一般の縦覧に供する。


令和七年十月二十一日

墨田区長 山 本 亨


路 線 名	供用開始する区間	期 日	面 積	備 考
東向島六〇二〇号路線	墨田区東向島六丁目三〇番から 墨田区東向島六丁目三〇番まで	令和七年十月二十一日	二・〇六平方メートル	別紙図面のとおり
墨田三〇一五号路線	墨田区墨田三丁目二八番から 墨田区墨田三丁目二八番まで	令和七年十月二十一日	七・六九平方メートル	別紙図面のとおり

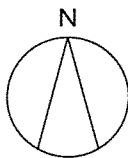

墨田区特別区道東向島6020号路線 供用開始図 縮尺100分の1

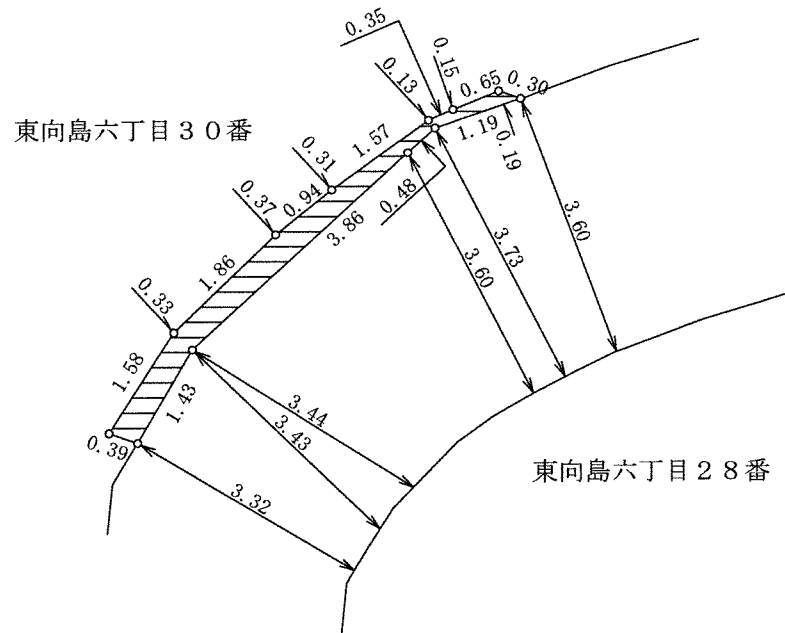



案内図 縮尺 5000分の1

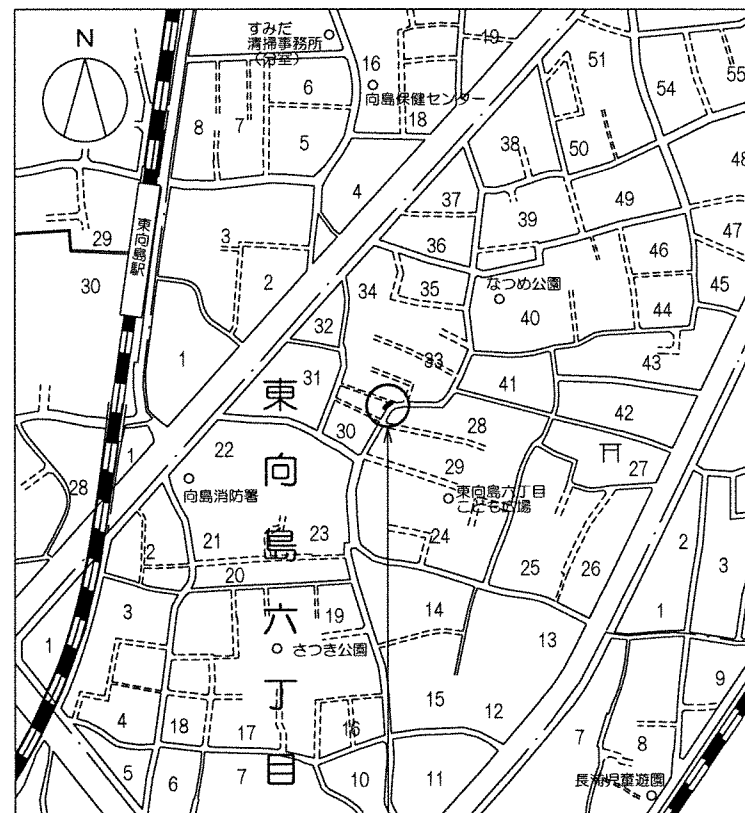

供用開始箇所


凡 例

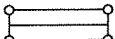 供用開始する区域

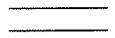
 既存特別区道

供用開始する面積 2.06平方メートル

墨田区特別区道墨田3015号路線 供用開始図 縮尺100分の1

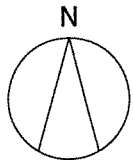


墨田三丁目28番

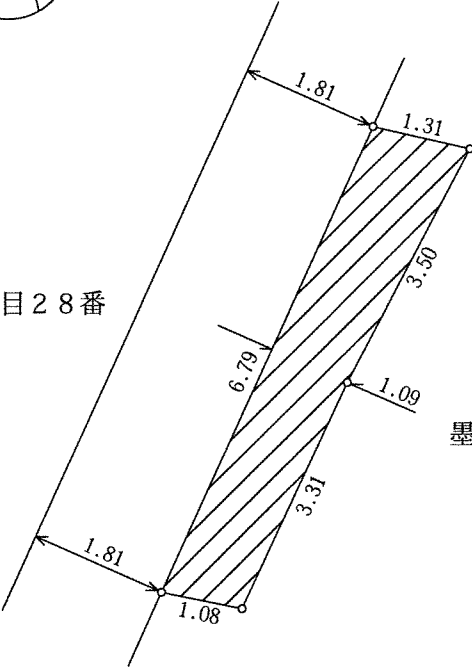


墨田三丁目28番

凡 例

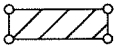


供用開始する区域

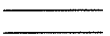

既存特別区道

供用開始する面積 7.69平方メートル

案内図 縮尺 5000分の1

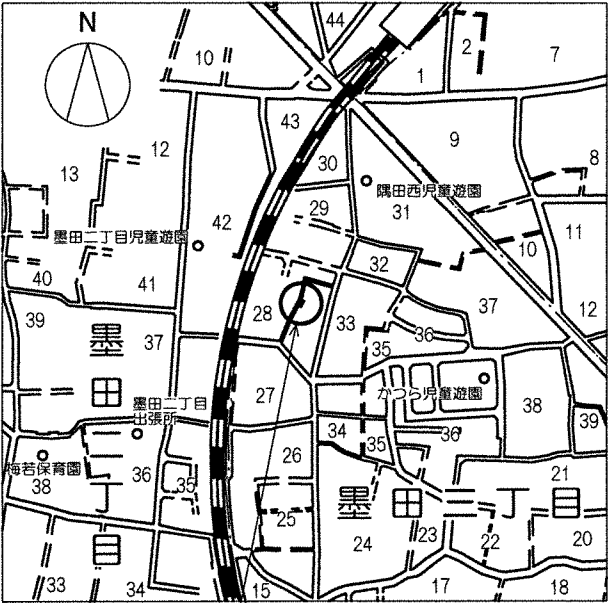

供用開始箇所