

墨田区告示第四百四十四号

特別区道路線の区域変更に関する告示


道路法（昭和二十七年法律第八十号）第十八条第一項の規定に基づき、次のように特別区道路線の区域を変更する。

その関係図面は、告示日から二週間、都市整備部土木管理課において一般の縦覧に供する。


令和七年十一月七日

墨田区長 山 本 亨


路 線 名	区域変更する区間	期 日	面 積	備 考
墨田三〇二一号路線	墨田区墨田三丁目三八番から 墨田区墨田三丁目三八番まで	令和七年十一月七日	一・一一平方メートル	別紙図面のとおり

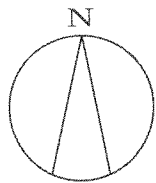

墨田区特別区道墨田3021号路線 区域変更図 縮尺200分の1

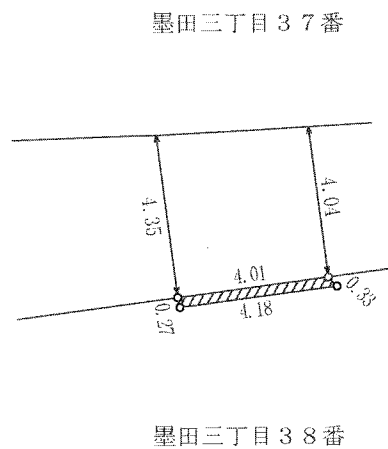


凡 例

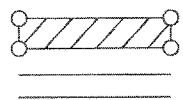

編入する区域
既存特別区道

編入する面積 1.11平方メートル

案内図 縮尺5000分の1

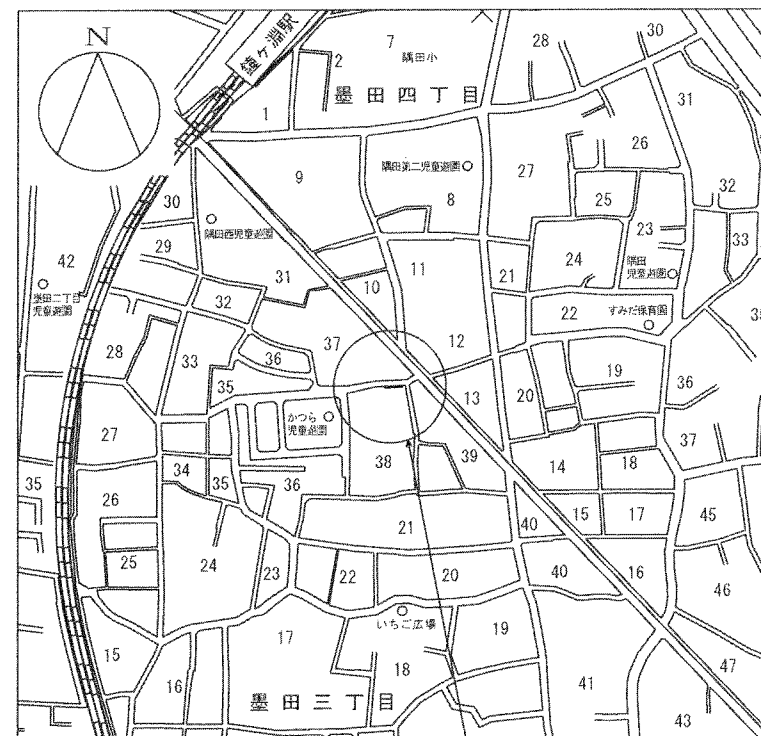

区域変更箇所