

墨田区告示第四百九十八号

特別区道路線の区域変更に関する告示

道路法（昭和二十七年法律第八十号）第十八条第一項の規定に基づき、次のように特別区道路線の区域を変更する。


その関係図面は、告示日から二週間、都市整備部土木管理課において一般の縦覧に供する。

令和七年十二月十五日


墨田区長 山 本 亨

路 線 名	区域変更する区間	期 日	面 積	備 考
墨七六号路線	墨田区墨田四丁目三二番から 墨田区墨田四丁目三二番まで	令和七年十二月十五日	四・五二平方メートル	別紙図面のとおり

墨田区特別区道墨76号路線 区域変更図 縮尺200分の1

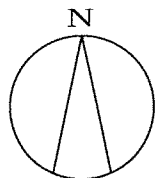


墨田四丁目30番

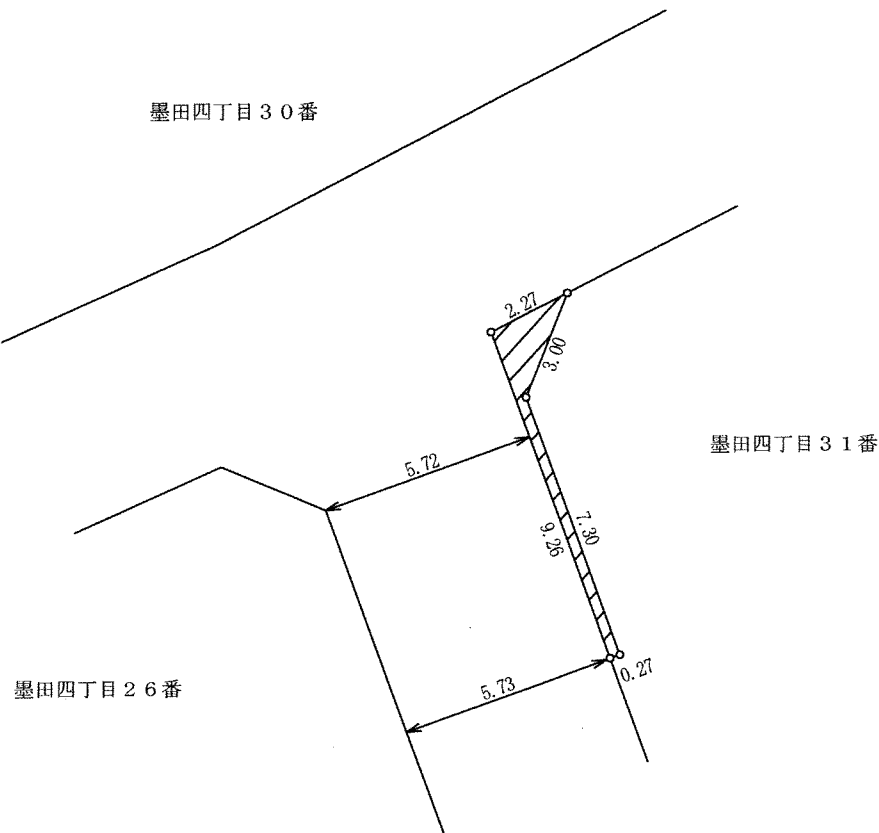


墨田四丁目26番

凡 例

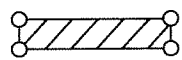


編入する区域

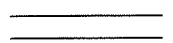

既存特別区道

編入する面積 4.52平方メートル

案内図 縮尺5000分の1

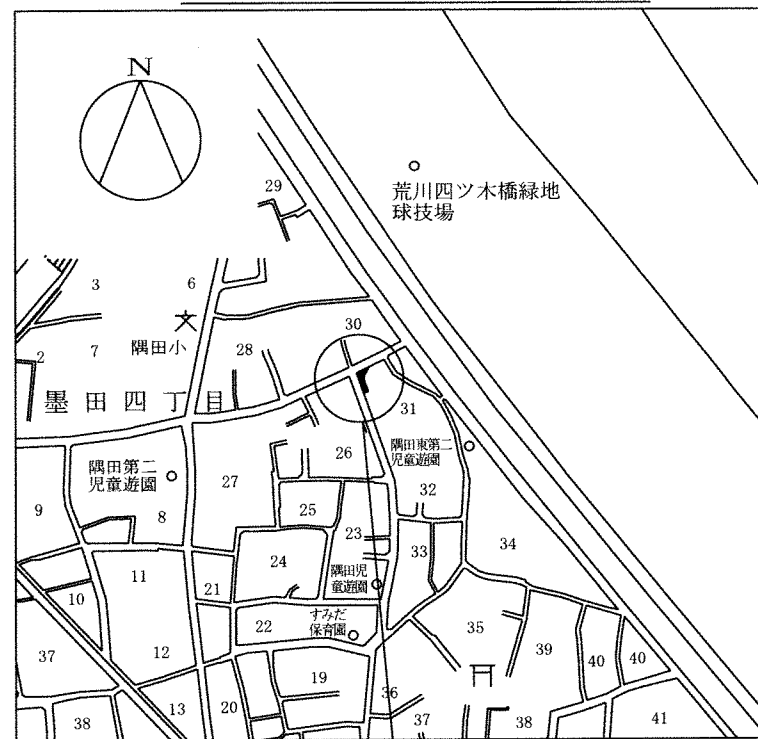

区域変更箇所