

墨田区告示第五十二号

特別区道路線の区域変更及び供用開始に関する告示

道路法（昭和二十七年法律第八十号）第十八条第一項及び第二項の規定に基づき、次のように特別区道路線を区域変更及び供用開始する。



その関係図面は、告示日から二週間、都市整備部土木管理課において一般の縦覧に供する。

令和八年二月十三日

墨田区長 山本 亨


路 線 名	区域変更及び供用開始する区間	期 日	面 積	備 考
本所三〇〇九号路線	墨田区本所三丁目五番から 墨田区本所三丁目五番まで	令和八年二月十三日	二・八二平方メートル	別紙図面のとおり
墨田五〇〇二号路線	墨田区墨田五丁目四六番から 墨田区墨田五丁目四六番まで	令和八年二月十三日	一・一四平方メートル	別紙図面のとおり
墨七三号路線	墨田区墨田五丁目四六番から 墨田区墨田五丁目四六番まで	令和八年二月十三日	三・四九平方メートル	別紙図面のとおり
八広二〇二二号路線	墨田区八広二丁目五九番から 墨田区八広二丁目五九番まで	令和八年二月十三日	四・〇三平方メートル	別紙図面のとおり

墨田区特別区道本所3009号路線 区域変更及び供用開始図 縮尺100分の1

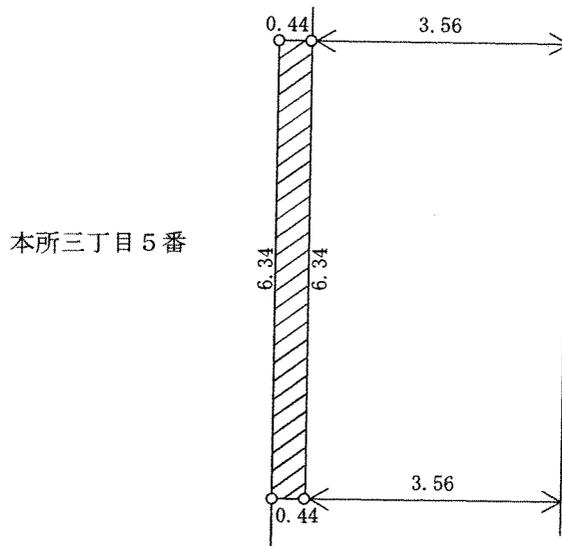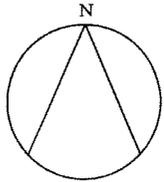


本所三丁目6番


案内図 縮尺 5000分の1

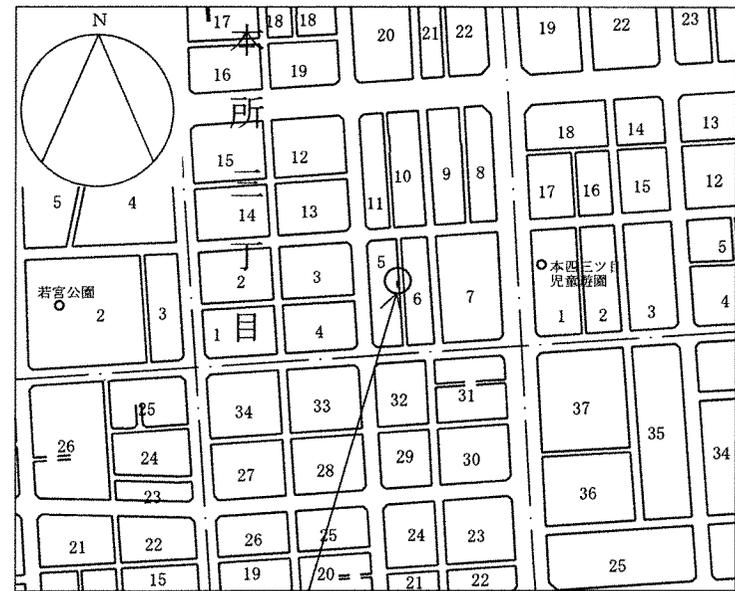

凡例

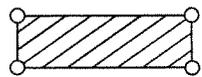



区域変更及び供用開始する区域

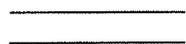


既存特別区道

区域変更及び供用開始する面積 2.82平方メートル


墨田区特別区道墨田5002号路線 区域変更及び供用開始図 縮尺100分の1

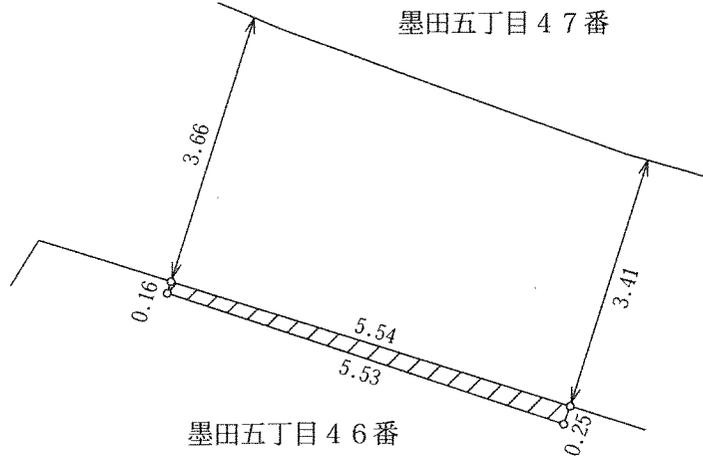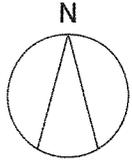


案内図 縮尺 5000分の1

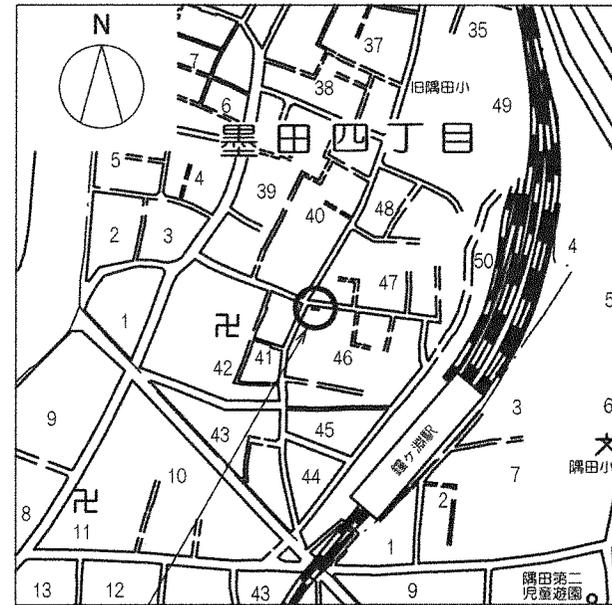


凡 例

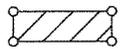 区域変更及び供用開始する区域

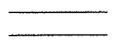
 既存特別区道

区域変更及び供用開始する面積 1.14平方メートル


墨田区特別区道墨73号路線 区域変更及び供用開始図 縮尺100分の1

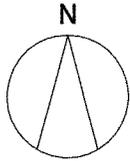

墨田五丁目47番

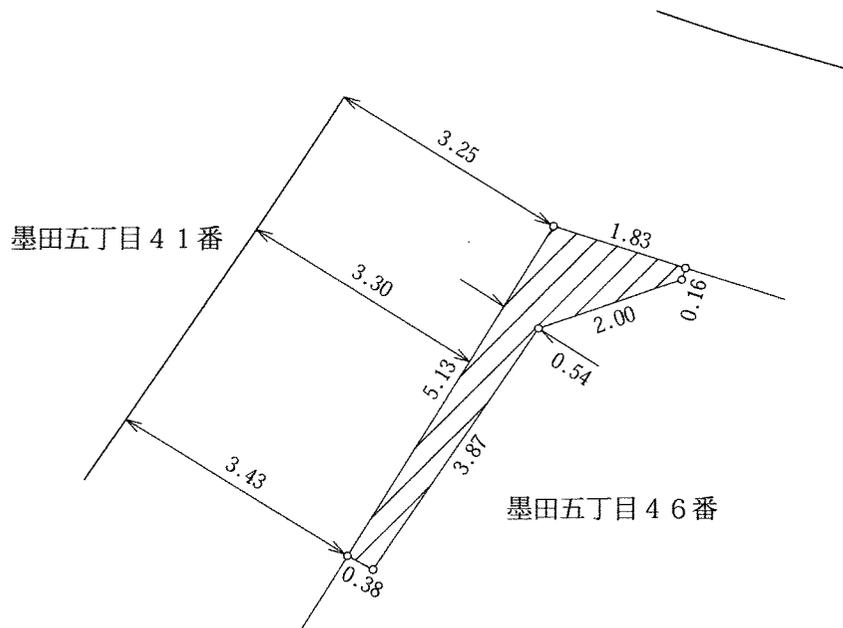

案内図 縮尺 5000分の1

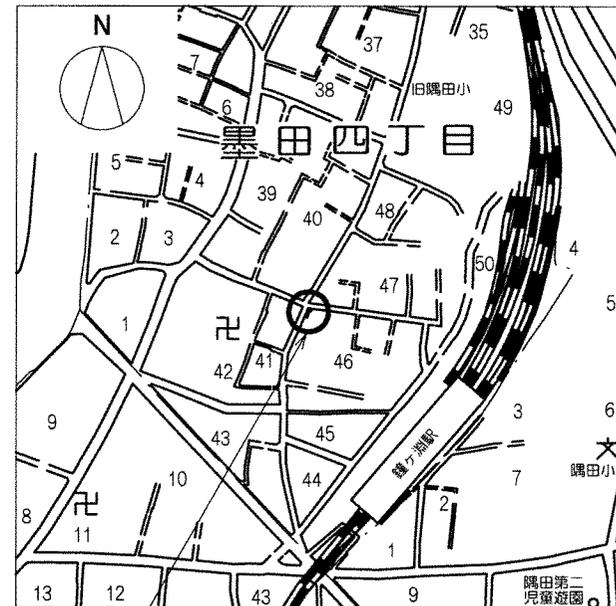

区域変更箇所



凡例

 編入及び供用開始する区域

 既存特別区道

編入及び供用開始する面積 3.49平方メートル

墨田区特別区道八広2021号路線 区域変更及び供用開始図 縮尺200分の1

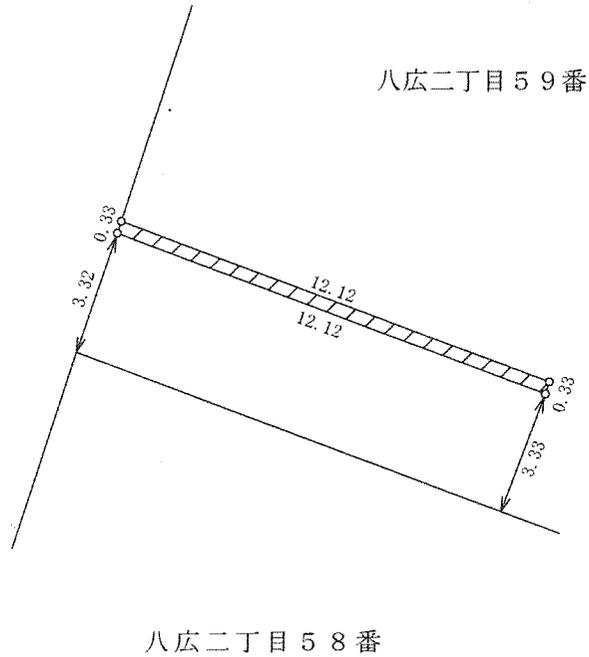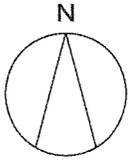


案内図 縮尺 5000分の1



区域変更箇所

凡例

 編入及び供用開始する区域

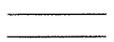 既存特別区道

編入及び供用開始する面積 4.03平方メートル