

墨田区告示第五十七号

特別区道路線の区域変更及び供用開始に関する告示

道路法（昭和二十七年法律第八十号）第十八条第一項及び第二項の規定に基づき、次のように特別区道路線を区域変更及び供用開始する。


その関係図面は、告示日から二週間、都市整備部土木管理課において一般の縦覧に供する。

令和八年二月十八日


墨田区長 山本 亨

路線名	区域変更及び供用開始する区間	期日	面積	備考
石原一〇二三号路線	墨田区石原一丁目三五番から 墨田区石原一丁目三五番まで	令和八年二月十八日	二〇・八七平方メートル	別紙図面のとおり
東向島一〇〇六号路線	墨田区東向島一丁目二九番から 墨田区東向島一丁目二九番まで	令和八年二月十八日	六・八六平方メートル	別紙図面のとおり
八広三〇一六号路線	墨田区八広三丁目三八番から 墨田区八広三丁目三八番まで	令和八年二月十八日	三・一四平方メートル	別紙図面のとおり

墨田区特別区道石原1023号路線 区域変更及び供用開始図 縮尺200分の1

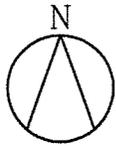


石原一丁目34番

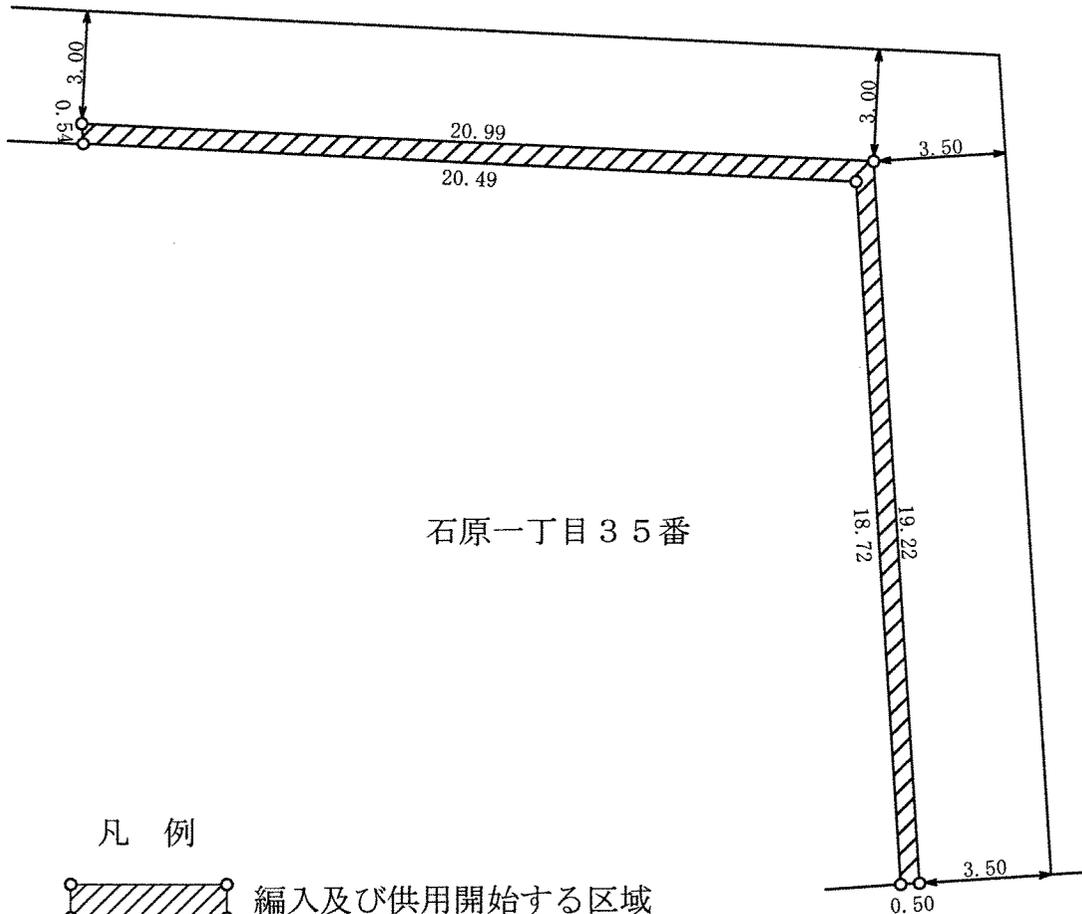


石原一丁目35番

凡 例

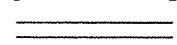-  編入及び供用開始する区域
-  既存特別区道



編入及び供用開始する面積 20.87平方メートル

案内図 縮尺 5000分の1

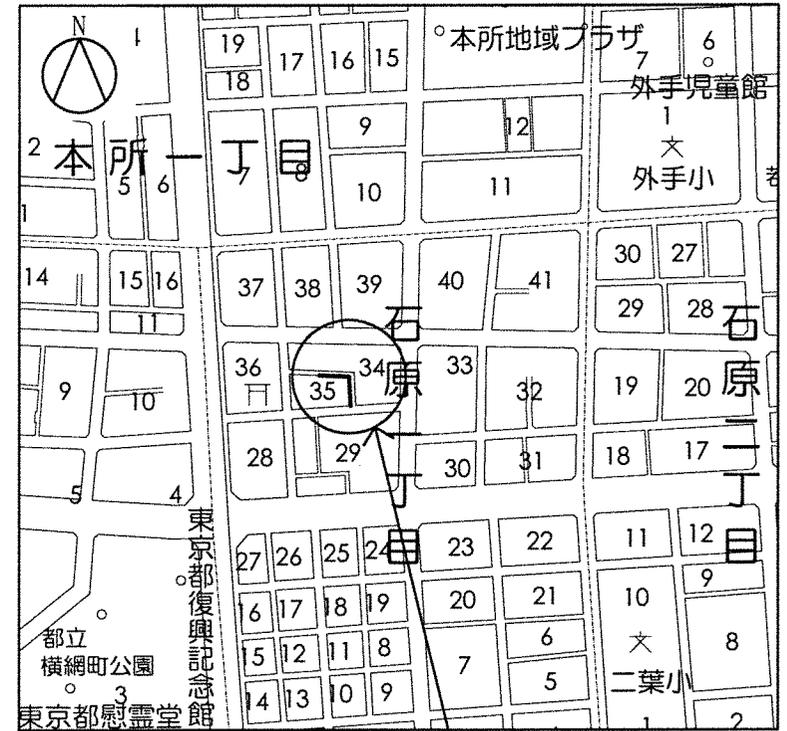

区域変更箇所

墨田区特別区道東向島1006号路線 区域変更及び供用開始図 縮尺200分の1

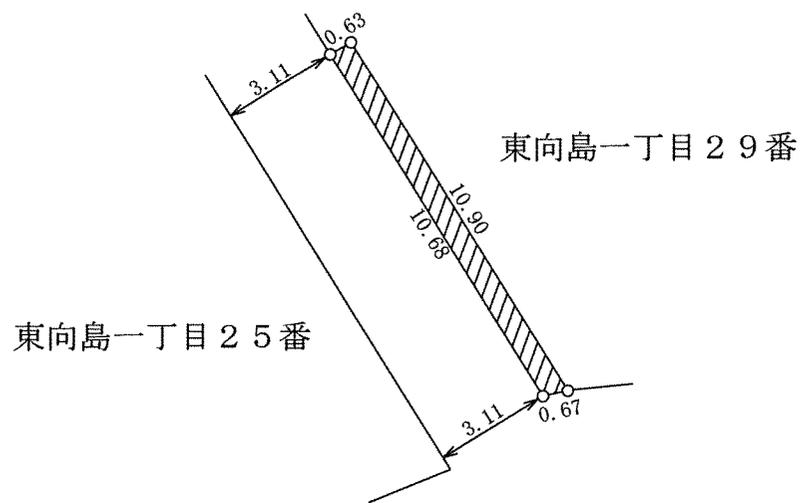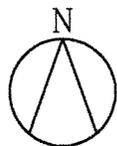


案内図 縮尺 5000分の1



区域変更箇所



凡例

 編入及び供用開始する区域

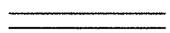 既存特別区道


編入及び供用開始する面積 6.86平方メートル

墨田区特別区道八広3016号路線 区域変更及び供用開始図 縮尺200分の1

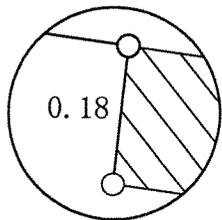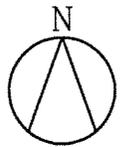


拡大図 縮尺10分の1

八広三丁目39番

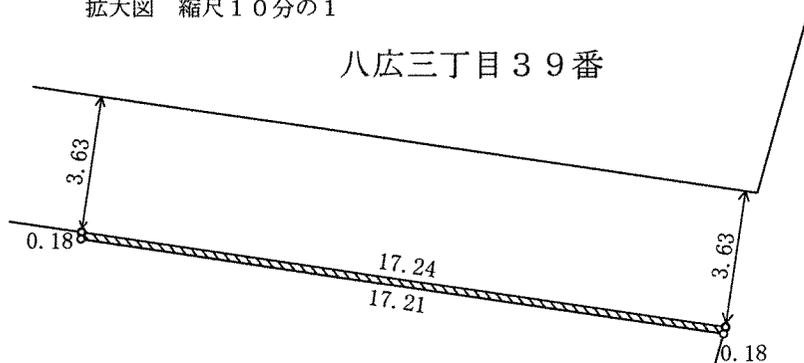

八広三丁目38番

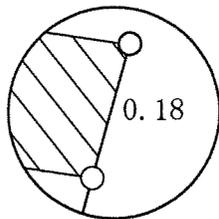

拡大図 縮尺10分の1

凡 例

 編入及び供用開始する区域

 既存特別区道

編入及び供用開始する面積 3.14平方メートル

案内図 縮尺 5000分の1



区域変更箇所