

墨田区告示第九十六号

特別区道路線の供用開始に関する告示



道路法（昭和二十七年法律第八十号）第十八条第二項の規定に基づき、次のように特別区道路線の供用を開始する。
その関係図面は、告示日から二週間、都市整備部土木管理課において一般の縦覧に供する。

令和八年三月十九日

墨田区長 山本 亨

路線名	供用開始する区間	期日	面積	備考
墨八三号路線	墨田区京島一丁目三七番から 墨田区京島一丁目三七番まで	令和八年三月十九日	四四二・八三平方メートル	別紙図面のとおり
墨九八号路線	墨田区京島一丁目三七番から 墨田区京島一丁目三七番まで	令和八年三月十九日	九九・二三平方メートル	別紙図面のとおり

墨田区特別区道墨83号路線 供用開始図 縮尺500分の1

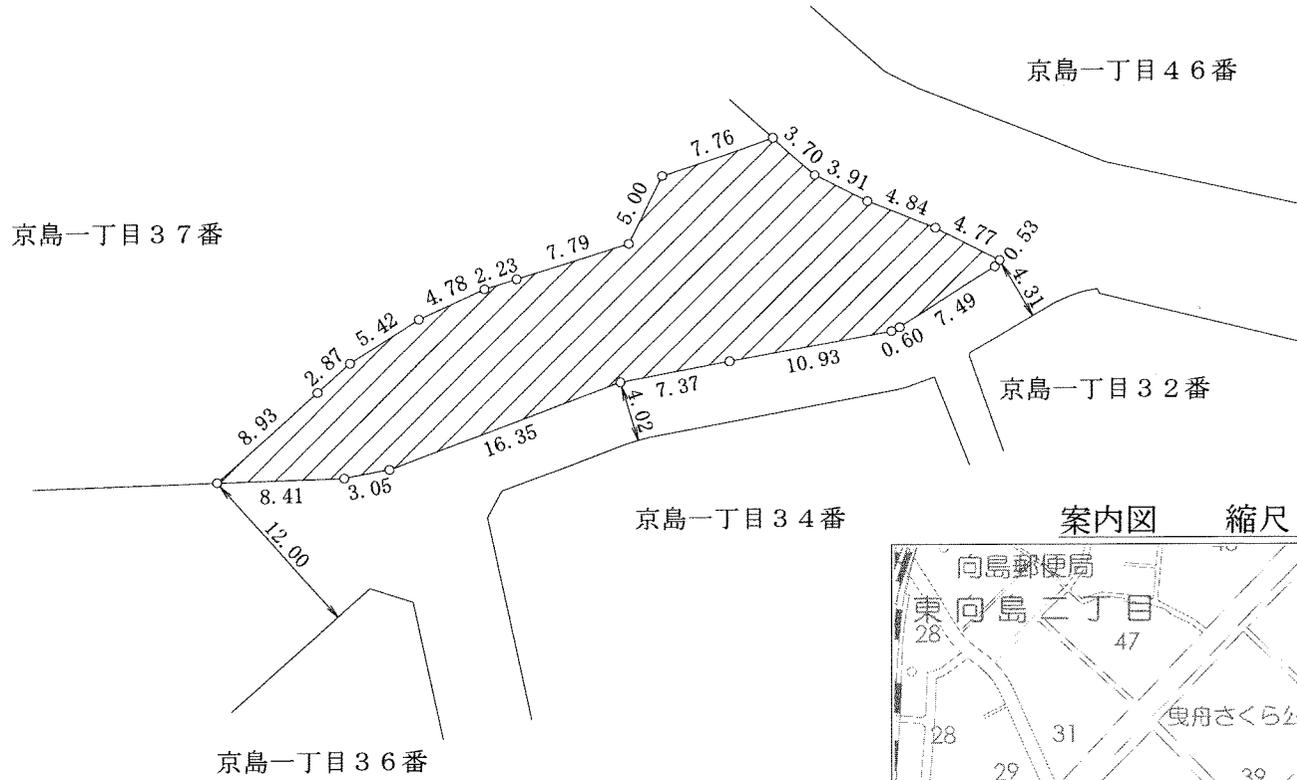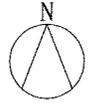

案内図 縮尺 5000分の1



凡例



供用開始する区域




既存特別区道


供用開始する面積 442.83平方メートル

供用開始箇所


墨田区特別区道墨98号路線 供用開始図 縮尺500分の1

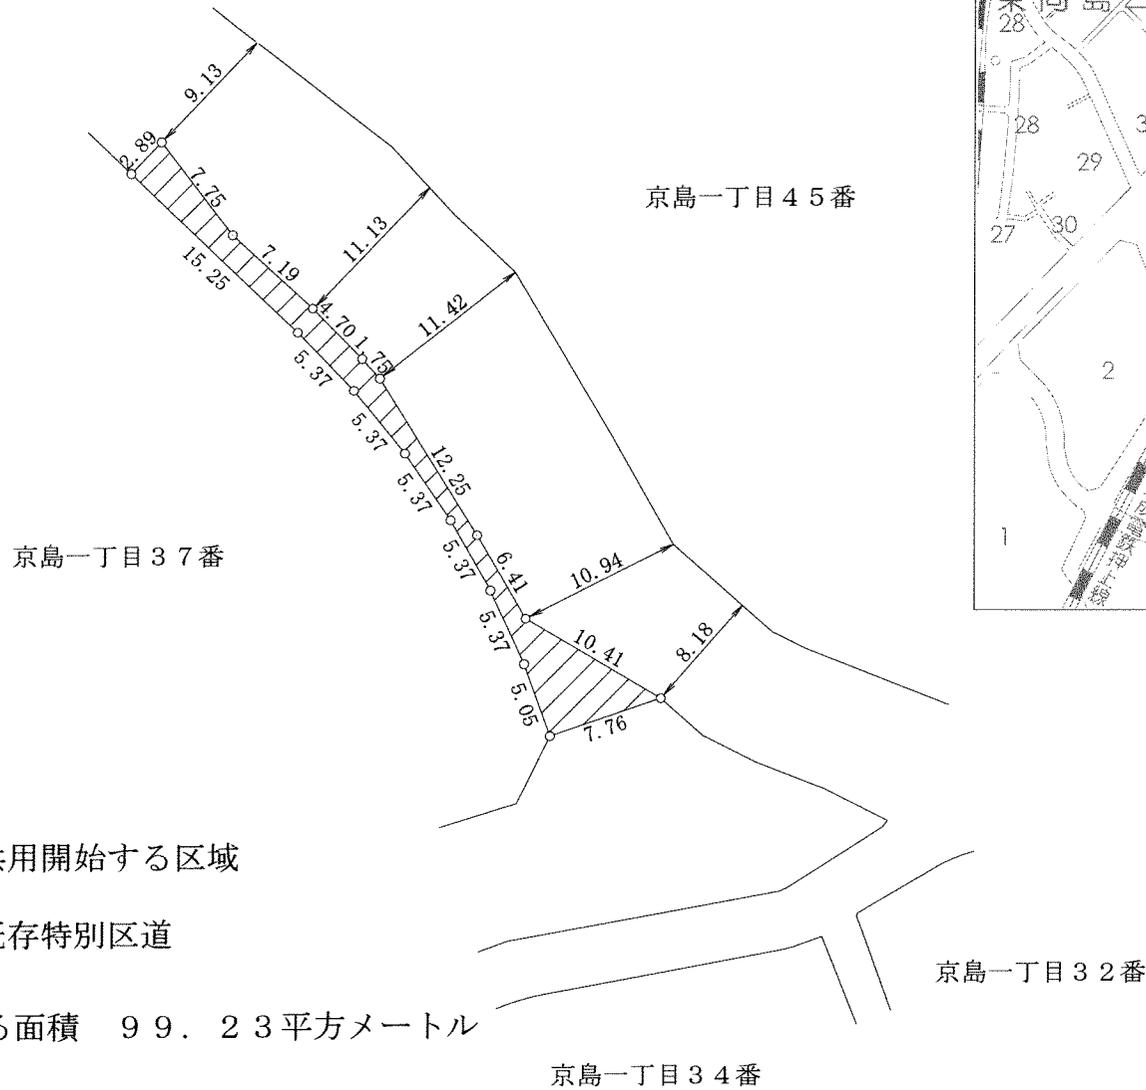

案内図 縮尺 5000分の1

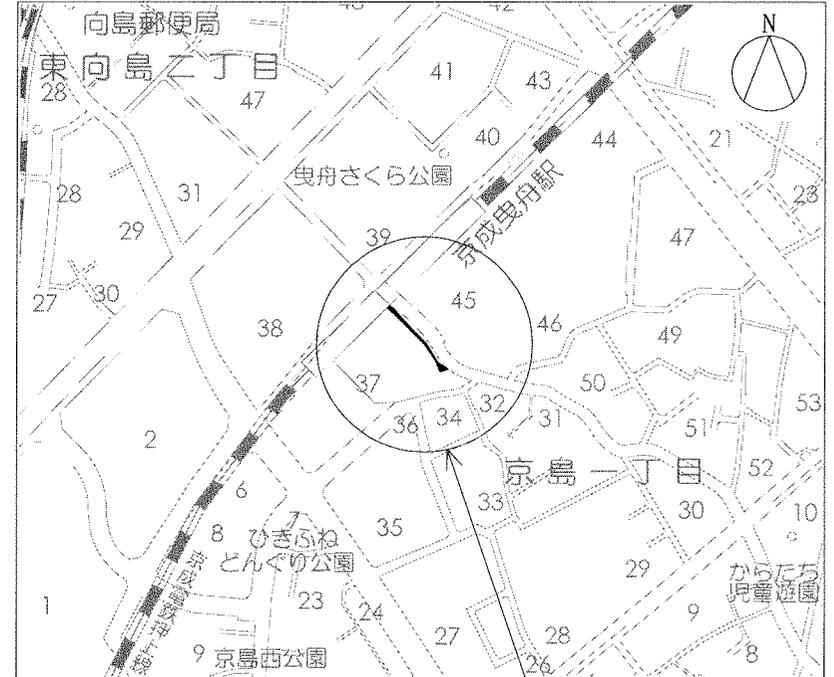

凡 例

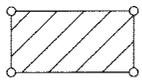

供用開始する区域



既存特別区道

供用開始する面積 99.23平方メートル