

墨田区告示第二百八号

特別区道路線の区域変更に関する告示


道路法（昭和二十七年法律第八十号）第十八条第一項の規定に基づき、次のように特別区道路線を区域変更する。
その関係図面は、告示日から二週間、都市整備部土木管理課において一般の縦覧に供する。

令和八年四月三十日


墨田区長 山本 亨

路 線 名	区域変更する区間	期 日	面 積	備 考
墨七三号路線	墨田区墨田五丁目三五番から 墨田区墨田五丁目三五番まで	令和八年四月三十日	一〇・三七平方メートル	別紙図面のとおり

墨田区特別区道墨73号路線 区域変更図 縮尺200分の1

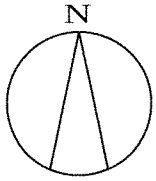


墨田五丁目37番

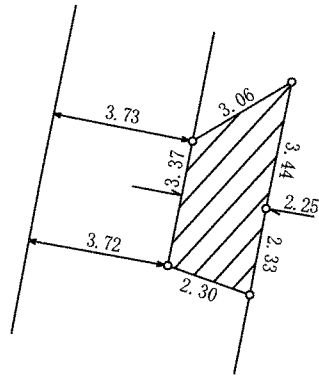


墨田五丁目35番

案内図 縮尺5000分の1

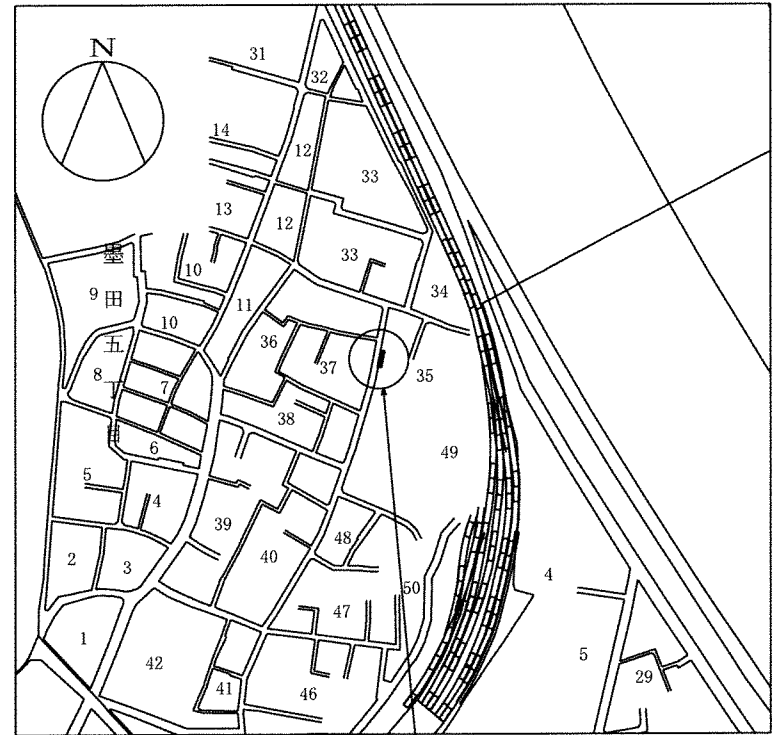

区域変更箇所

凡例

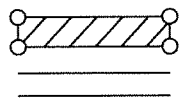

編入する区域

既存特別区道

編入する面積 10.37平方メートル