

墨田区告示第二百九号

特別区道路線の区域変更に関する告示



道路法（昭和二十七年法律第八十号）第十八条第一項の規定に基づき、次のように特別区道路線を区域変更する。
その関係図面は、告示日から二週間、都市整備部土木管理課において一般の縦覧に供する。

令和八年四月三十日


墨田区長 山本 亨

京島三〇一五号路線	区域変更する区間	期日	面積	備考
墨田区京島三丁目一番から 墨田区京島三丁目一番まで	令和八年四月三十日	二二・七五平方メートル	別紙図面のとおり	

墨田区特別区道京島3015号路線 区域変更図 縮尺200分の1

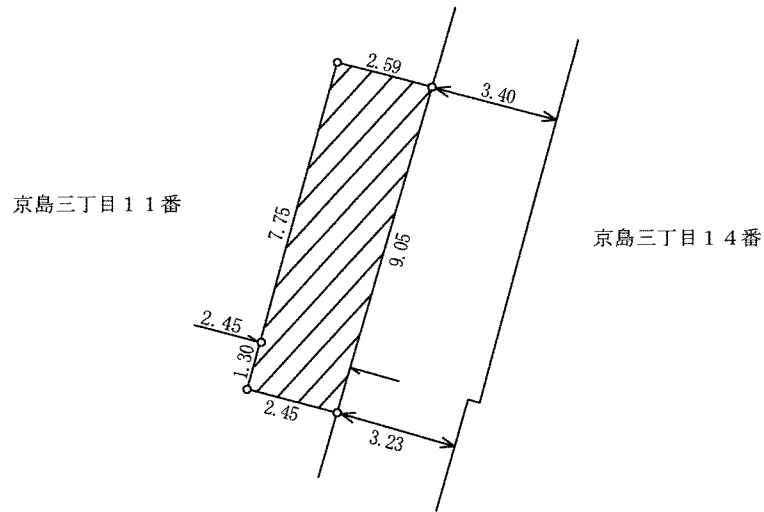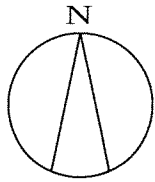


案内図 縮尺5000分の1

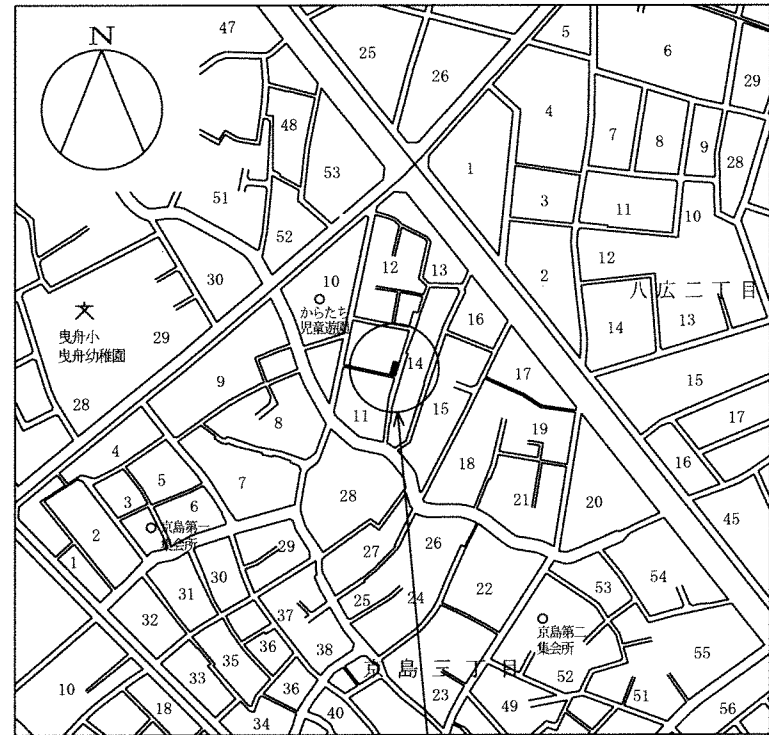

区域変更箇所

凡例

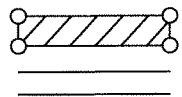

編入する区域

既存特別区道

編入する面積 22.75平方メートル