

墨田区告示第二百二十号

特別区道路線の区域変更に関する告示

道路法（昭和二十七年法律第八十号）第十八条第一項の規定に基づき、次のように特別区道路線の区域を変更する。


その関係図面は、告示日から二週間、都市整備部土木管理課において一般の縦覧に供する。

令和八年五月十二日


墨田区長 山本 亨

路線名	区域変更する区間	期日	面積	備考
東向島一〇〇二号路線	墨田区東向島一丁目三二番から 墨田区東向島一丁目三二番まで	令和八年五月十二日	三・四六平方メートル	別紙図面のとおり

墨田区特別区道東向島1002号路線 区域変更図 縮尺100分の1

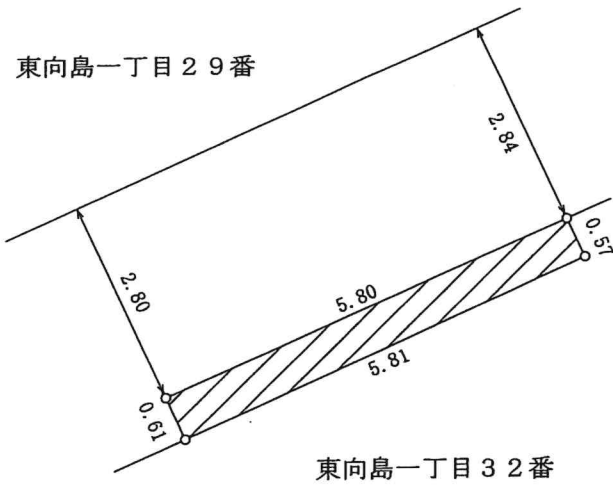

案内図 縮尺 5000分の1

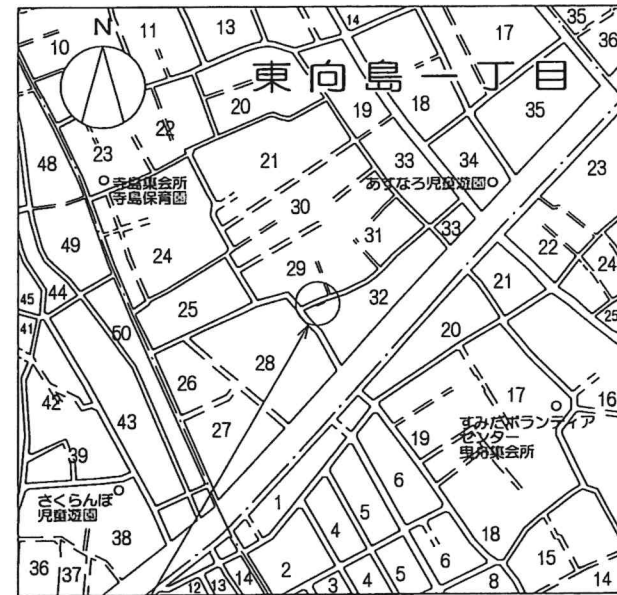

区域変更箇所

凡 例

 編入する区域

 既存特別区道

編入する面積 3.46平方メートル