

墨田区告示第四〇二号

特別区道路線の区域変更に関する告示


道路法（昭和二十七年法律第百八十号）第十八条第一項の規定に基づき、次のように特別区道路線を区域変更する。
その関係図面は、告示日から二週間、都市整備部土木管理課において一般の縦覧に供する。

令和八年八月三十一日


墨田区長 山 本 亨

路 線 名	区域変更する区間	期 日	面 積	備 考
墨一 一二号路線	墨田区立花三丁目四番から 墨田区立花三丁目四番まで	令和八年八月三十一日	一一・七六平方メートル	別紙図面のとおり


墨田区特別区道墨112号路線 区域変更図 縮尺200分の1

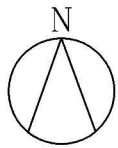

立花三丁目4番

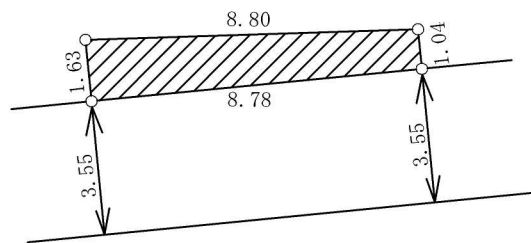


凡 例

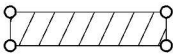-  編入する区域
-  既存特別区道

編入する面積 11.76平方メートル

案内図 縮尺 5000分の1

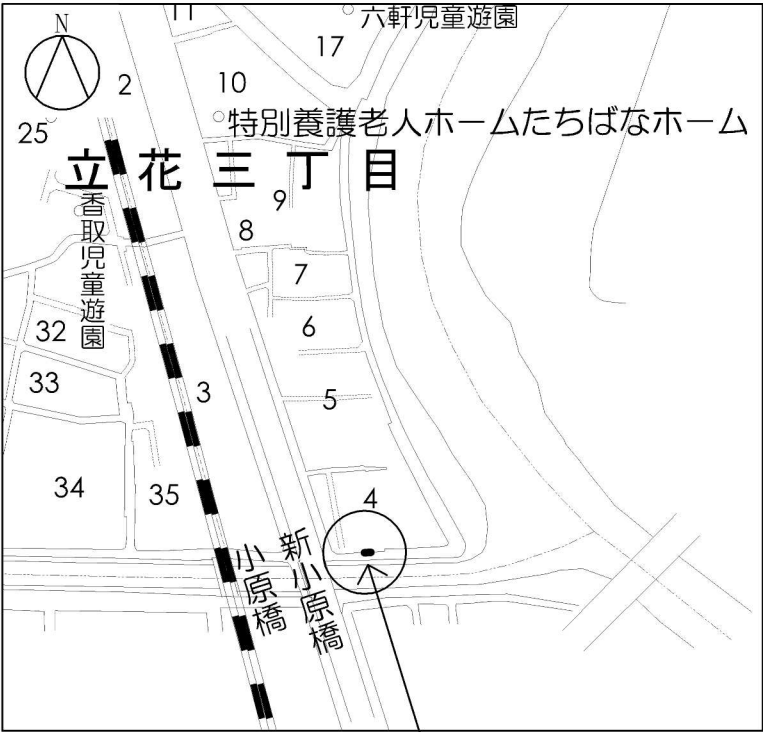

区域変更箇所