

墨田区告示第四百三十号

特別区道路線の区域変更に関する告示


道路法（昭和二十七年法律第八十号）第十八条第一項の規定に基づき、次のように特別区道路線を区域変更する。
その関係図面は、告示日から二週間、都市整備部土木管理課において一般の縦覧に供する。

令和八年九月十六日

墨田区長 山 本 亨

路 線 名	区域変更する区間	期 日	面 積	備 考
墨田三〇一六号路線	墨田区墨田三丁目二番から 墨田区墨田三丁目二番まで	令和八年九月十六日	二・四五平方メートル	別紙図面のとおり

墨田区特別区道墨田3016号路線 区域変更図 縮尺250分の1

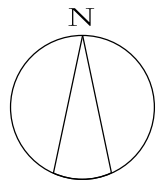


墨田三丁目36番

墨田三丁目21番


墨田三丁目23番

墨田三丁目22番

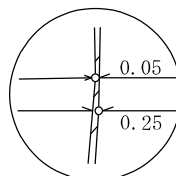


拡大図 1/100

凡 例

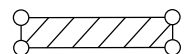


編入する区域

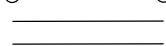

既存特別区道

編入する面積 2.45平方メートル

案内図 縮尺5000分の1

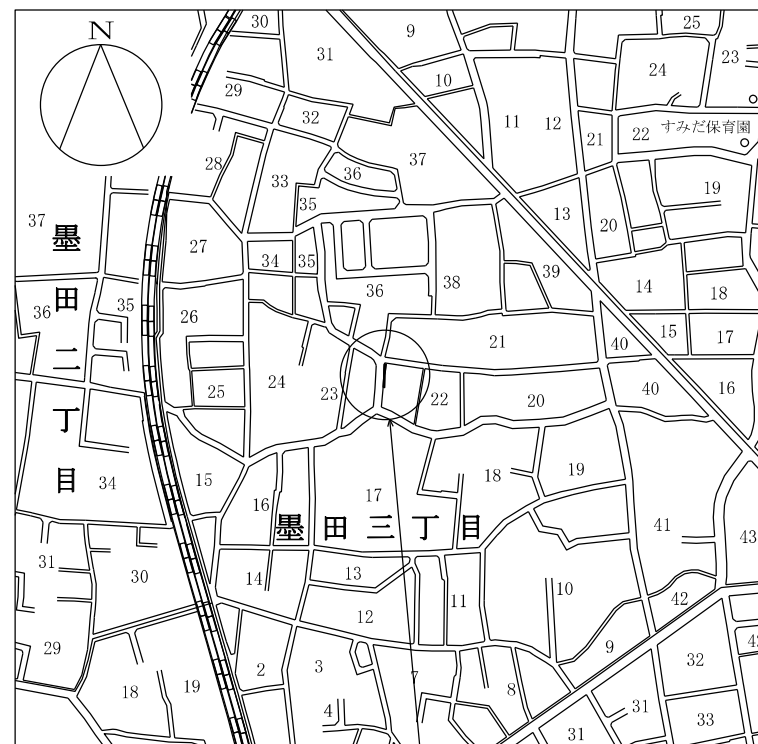

区域変更箇所