

IV. 北十間川親水整備構想

1. 基本方針

- ・ゾーンごとの特性を活かしながら、全体として統一感のある親水空間を形成する
- ・都市的なデザインの中に下町文化が楽しめる水辺景観を形成する

2. ゾーン別整備構想

① 隅田川水辺拠点ゾーン

考え方：墨田区の「顔」として、イベントにも対応出来る賑わいのある水辺拠点をを目指す

- 整備メニュー：・船着場（再整備）・観光案内施設
・水上ステージ　・誘導サイン　等



船着場イメージ

④ 新タワー水辺拠点ゾーン

考え方：新タワー街区の商業施設や広場と連携し、周辺市街地と一体となった魅力的で賑わいのあるシンボリックな水辺拠点形成を目指す

- 整備メニュー：・河川沿いの歩行者デッキ・テラス
・回遊性を促進するシンボリックな人道橋
・船着場（新設）
・橋詰広場
・案内板・誘導サイン
・水辺景観に配慮した水質浄化施設
・水辺と公園との一体性に寄与する道路空間（再整備によるコミュニティ道路化）等



新タワー水辺拠点ゾーンイメージ

■ スケジュール

		新タワー完成時
ゾ ン 整 備	① 隅田川水辺拠点ゾーン	→
	② 下町賑わいゾーン	→
	③ 新タワーゲートゾーン	→
	④ 新タワー水辺拠点ゾーン	→
	⑤ 花と緑の生活ゾーン	→
舟 運	新タワー前～錦糸町・亀戸	→
	広域ネットワーク	→

② 下町賑わいゾーン

考え方：隣接する鉄道高架下や隅田公園と一体となって、下町の賑わいや文化が楽しめる水辺景観を目指す

- 整備メニュー：・鉄道高架下を活用した店舗・ギャラリー
・河川沿いの歩行者デッキ・テラス
・水辺と公園との一体性に寄与する道路空間（再整備によるコミュニティ道路化）
・休憩施設　・水辺のオープンギャラリー　等



コミュニティ道路イメージ




水辺のオープンギャラリーイメージ


③ 新タワーゲートゾーン

考え方：新タワーへのゲートとして、隣接する大横川親水公園と一体となった賑わいある親水空間形成を目指す

- 整備メニュー：・舟運が可能な閘門（樋門の改良）　・河川沿いの歩行者デッキ　・テラス
・休憩施設　・観光交流　・体験学習施設　等

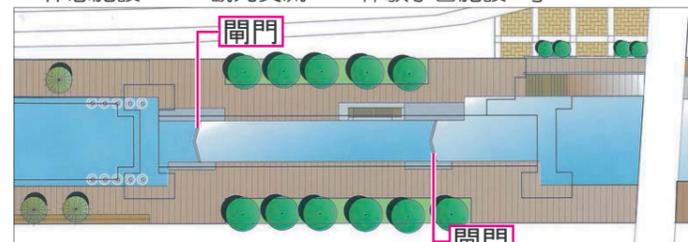

舟運が可能な閘門（マイターゲート）イメージ平面図

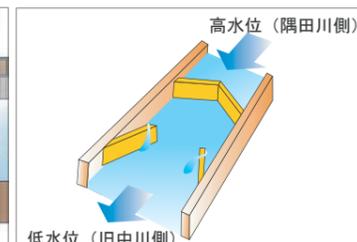


閘門イメージ

⑤ 花と緑の生活ゾーン

考え方：地域の生活に根ざした花や緑が楽しめる親水空間を目指す

- 整備メニュー：・河川沿いの歩行者デッキ　・休憩施設
・参加型植栽施設　等

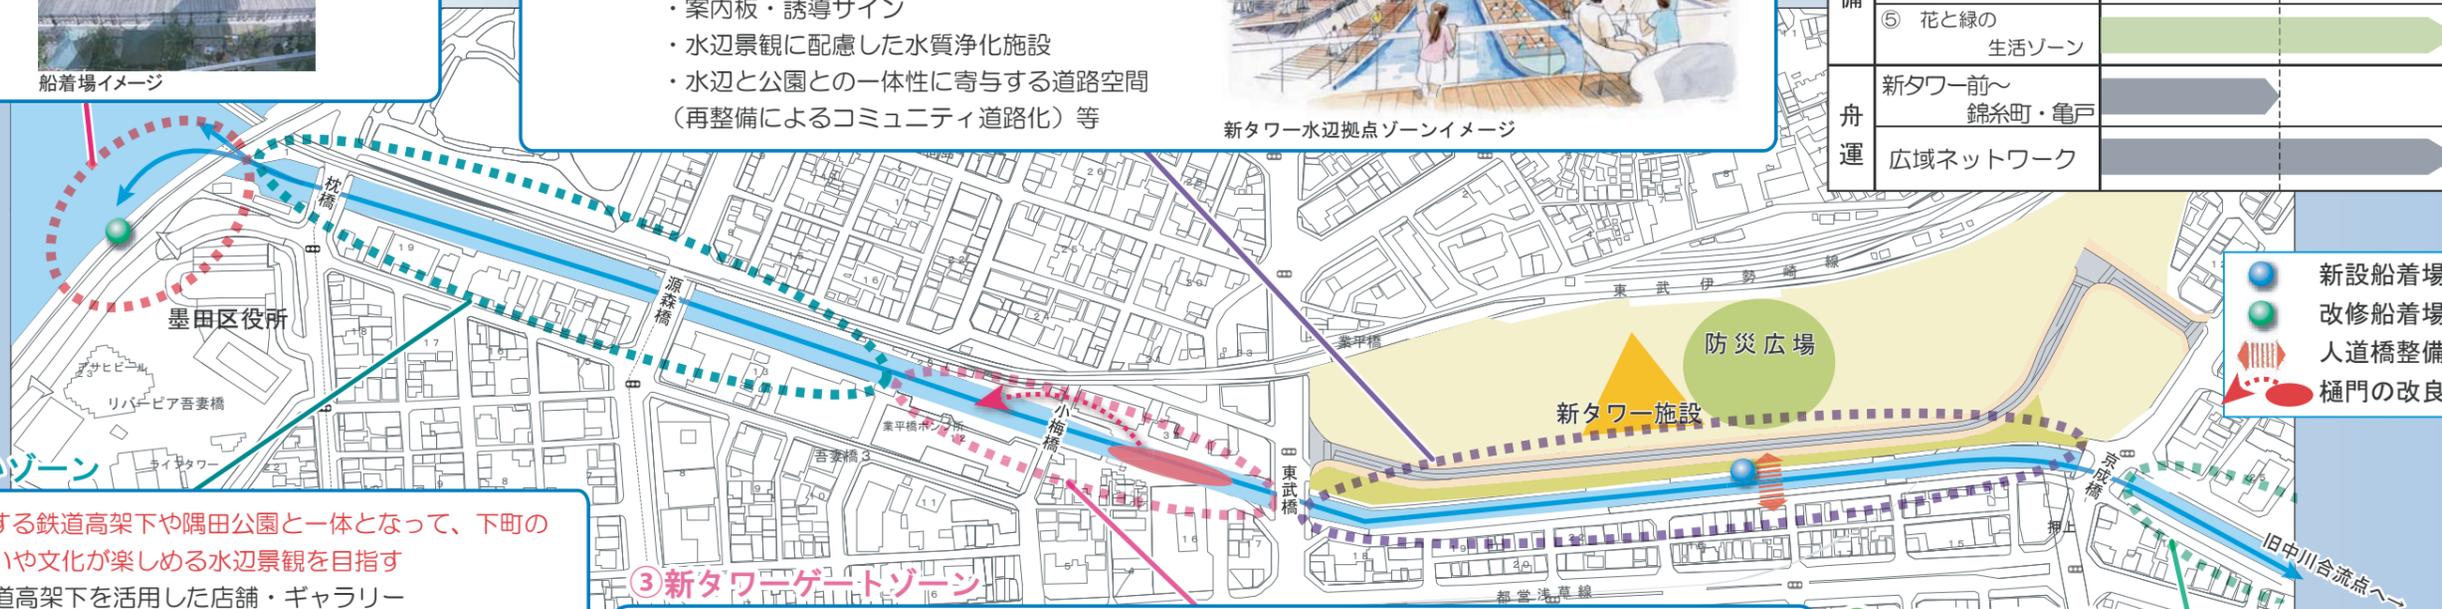

- 新設船着場
- 改修船着場
- 人道橋整備
- 樋門の改良