


[整備内容例]

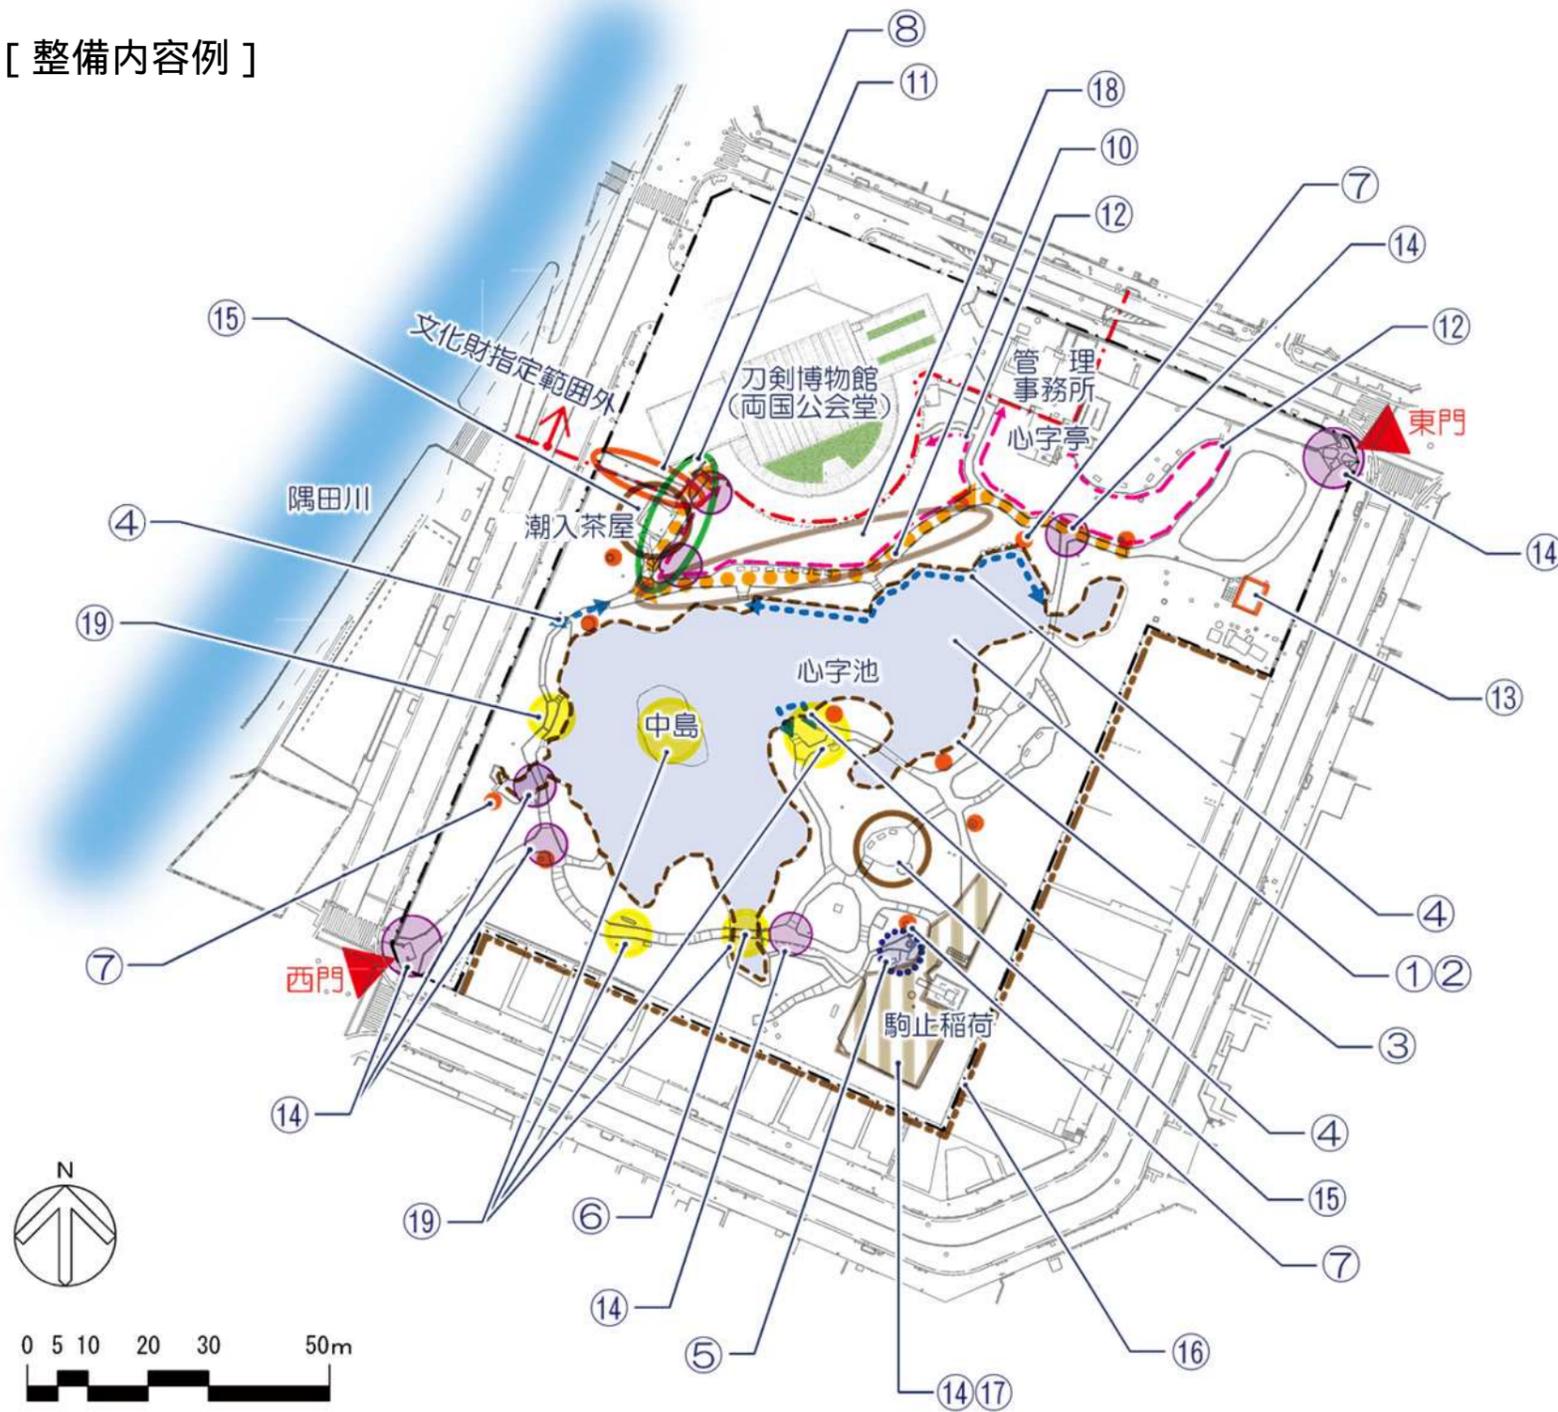

(参考写真)



高水位時の景観



低水位時の景観

『現代の公園』
伊藤邦衛 (1975)
(建築資料研究社より)

[整備内容一覧表]

整備項目・内容	備 考	実施期間
池の浄化・補修	・池の水質浄化、溜まっている泥の除去 ・かいぼり時の石積護岸の補修	期 (28年度)
潮入り施設の保守・点検	・年間を通して保守・点検を実施、ポンプ等の故障等があれば順次改修	~ 期
石積護岸の補修	・石積みの際間に根付いた植栽の除去 ・植栽除去時の補修	期
沢飛び石・延段の整備	・溜まっているヘドロ等の除去及び補修	期
井戸の復活	・池水の循環	期
石橋 (太鼓橋) の塗装剥離	・既設塗装を剥離し、石材面を見せる。 ・石橋のすべり止め。	期
灯籠の設置調整	・石材の補修、設置方向の確認 など	期
新たな入口 (門) の設置	・庭園と刀剣博物館を結ぶ出入口を西側に設置	期
文化財庭園にふさわしい植栽整備	・昭和初期の樹木構成への植栽整備	~ 期
車いす・ベビーカー利用者鑑賞ルートの整備 園路の拡幅と新設門の設置に伴う植栽地・園路の撤去	・心字池前の既存の園路を広げる。 ・園路舗装 (一部) は車いす・ベビーカーが利用可能な仕様とする。	期
園路沿いの柵設置	・竹柵またはロープ柵	期
トイレの改築	・バリアフリー対応 ・庭園景観を阻害しないデザインを検討	期 (28年度 実施設計)
施設案内の新設・改修	・園路回遊案内板の整備 ・案内板の多言語対応 (英語ほか外国語対応表記やQRコードでの読み取り案内など) ・「東京都指定名勝庭園」であることを示す園名板の設置	期
潮入茶屋の移設または四阿等の新設	・新設門の利用状況や潮入茶屋の老朽状況により築山への移設を検討する。移設が困難な場合は四阿などの休憩施設を新設	期
民地との境界柵改修	・境界柵のデザイン、素材は庭園景観を阻害しないデザインを検討	期 (28年度~ 29年度)
境内ゾーンの利活用のための整備	・イベントや体験スペースとして整備 ・旧安田庭園と都内文化財庭園の案内板の設置	期
庭園を觀賞するための整備	・園路の拡幅 ・ベンチは景観に配慮したスツールへ変更	期
ライトアップ施設の整備	・夜間イベント用の照明施設の整備	期