

調査概要


1. 土地の形質の変更の場所 : 【住居表示】東京都墨田区本所1丁目3番7号
【地番表示】東京都墨田区本所1丁目2番2
2. 面積及び土地の基準不適合範囲の面積 : 事業場の敷地面積 6,465.19 m² (登記面積)
土地の形質の変更の対象面積 6,465.19 m²
3. 土地の所有者 : 京浜急行電鉄株式会社
神奈川県横浜市西区高島1丁目2番8号
取締役社長 川俣 幸宏

株式会社長谷工コーポレーション
東京都港区芝二丁目32番1号
代表取締役社長 池上 一夫
4. 調査実施者 : マックスエンジニアリング株式会社
東京都港区虎ノ門5丁目3番2号
代表取締役 澤田 英雄
5. 特定有害物質使用事業場及び調査対象物質 : 特定有害物質使用事業場
・中島鉄工場
・ライオン株式会社 (旧工場)

調査対象物質
・クロロエチレン、四塩化炭素、1,2-ジクロロエタン、
1,1-ジクロロエチレン、ジクロロメタン、1,1,1-トリ
クロロエタン、ベンゼン、シアン化合物、水銀及びそ
の化合物、鉛及びその化合物、砒素及びその化合物、
ふっ素及びその化合物、ほう素及びその化合物、有機
りん化合物
6. 参考法規等 : ① 土壤汚染対策法 (平成14年法律第53号)
② 土壤汚染対策法施行令 (平成14年政令第336号)
③ 土壤汚染対策法施行規則 (平成14年環境省令第29号)
④ 土壤汚染対策法の一部を改正する法律による改正後の
土壤汚染対策法の施行について (平成22年環水大土発号
第100305002号)
⑤ 土壤汚染対策法に基づく調査及び措置に関するガイドラ
イン 改訂第3.1版 (令和4年8月 環境省)

公 図


表示年月日: 2024/02/19

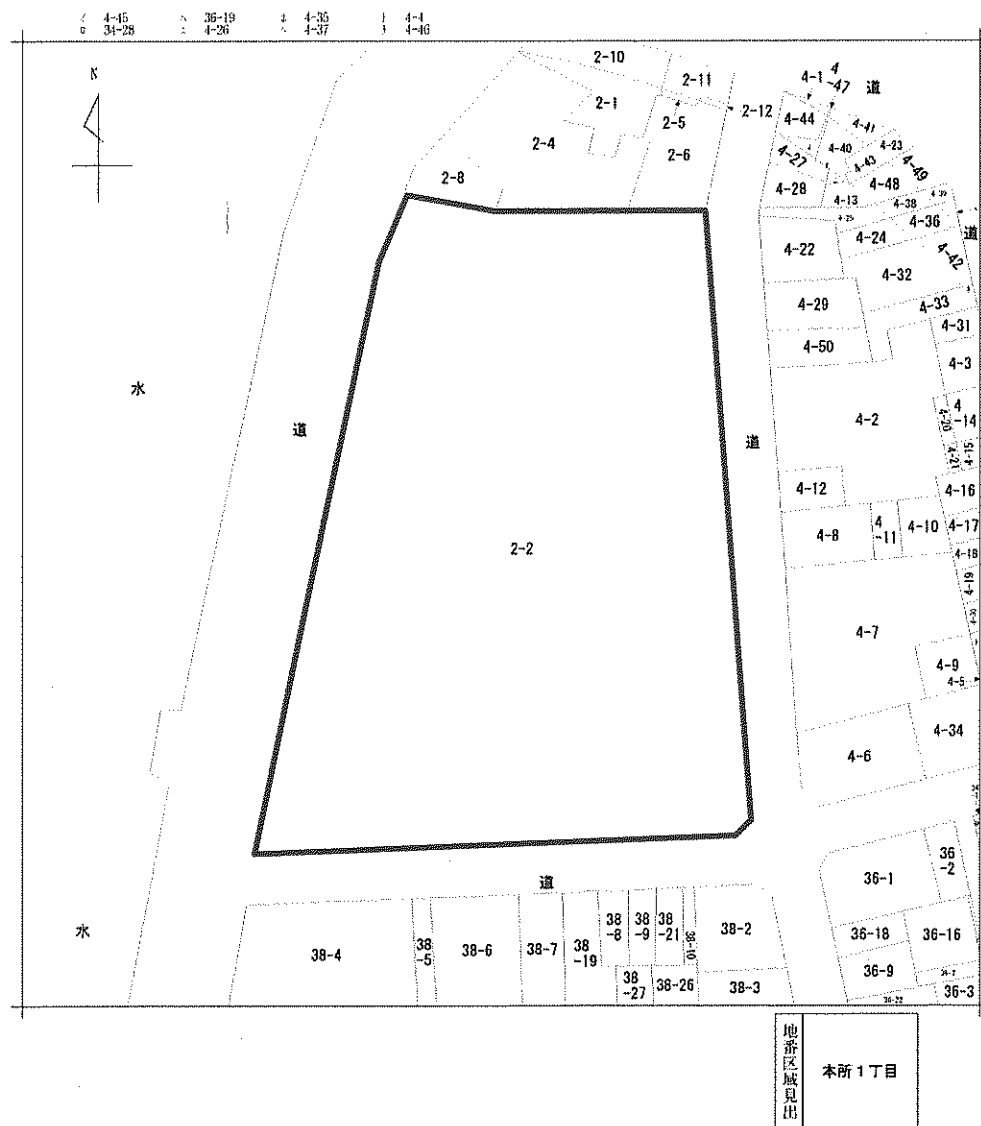

請求部分	所在	墨田区本所一丁目				地番	2番2			
出縮力尺	1/600	精度区分		座標系番号又は記号		分類	地図に準ずる図面		種類	旧土地台帳附屬地図
作成年月日	昭和55年10月15日				備付年月日(原図)	平成5年10月1日		補正事項		

図9. 詳細調査結果統括図

S=1:600

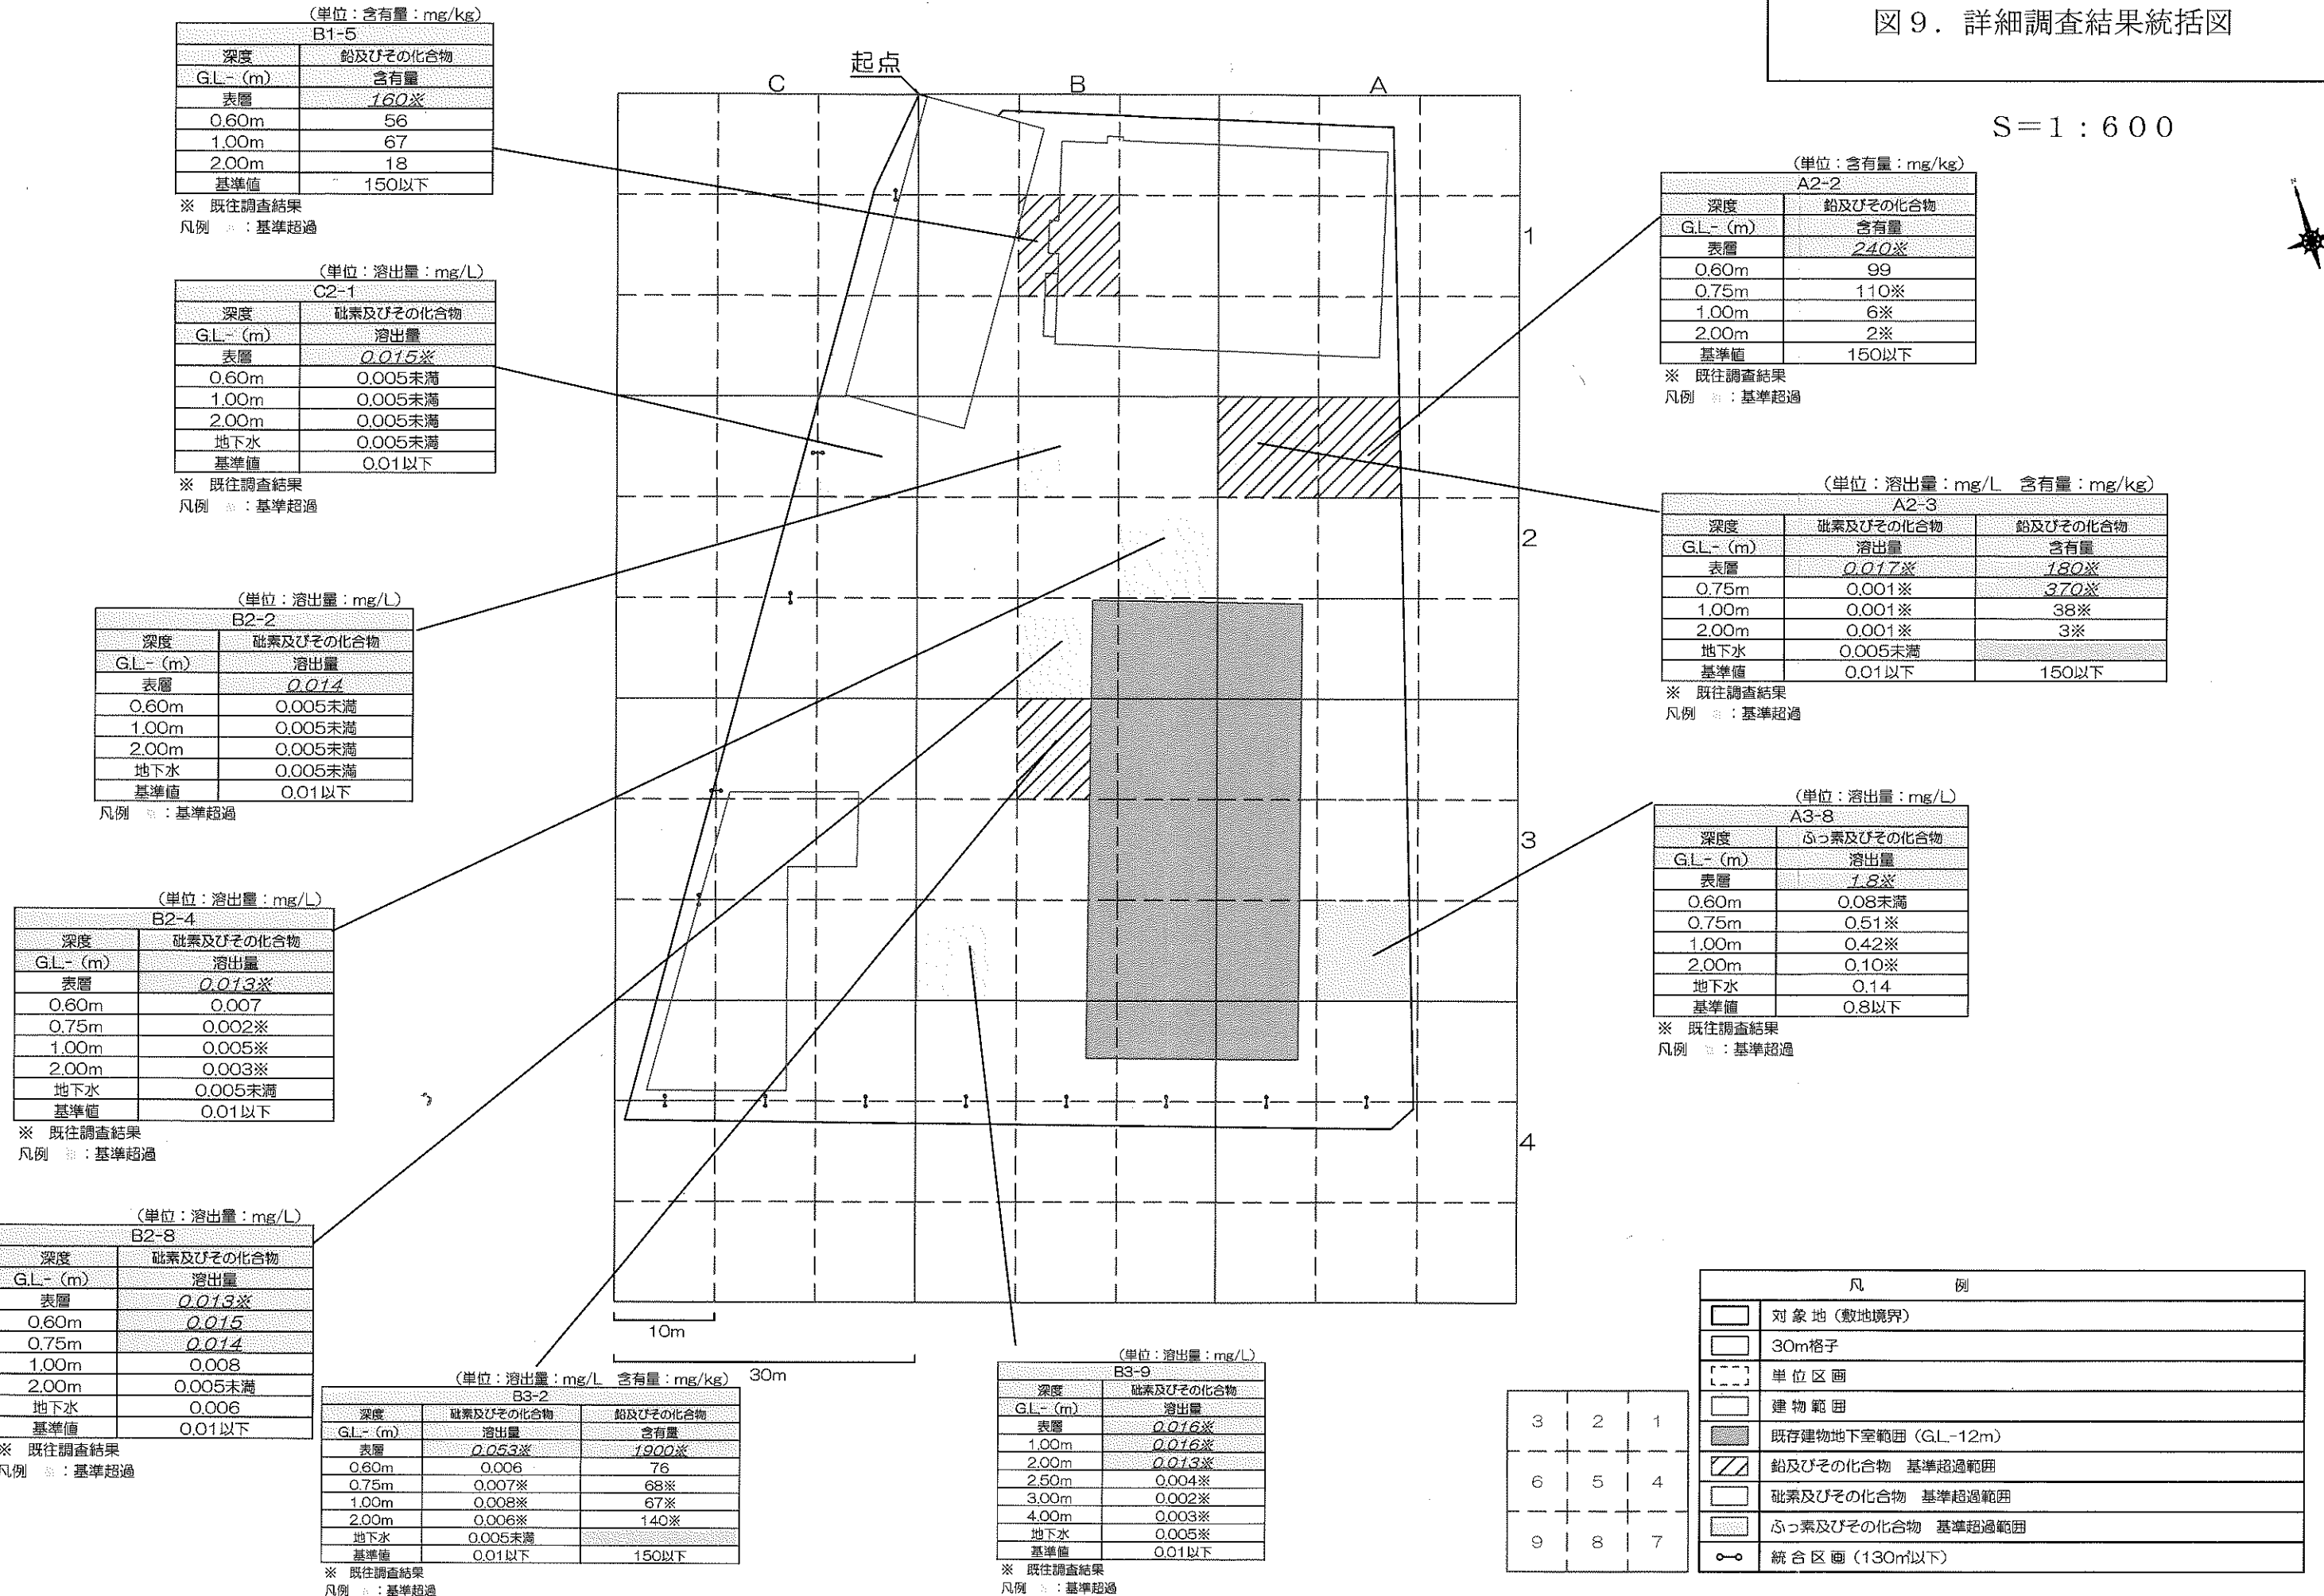

汚染の状況、汚染土壌の搬出の有無並びに搬出する場合における搬出の方法及び搬出先での処理の方法

汚染の状況		特定有害物質の名称	土壌の汚染	地下水の汚染
	健康被害を生ずるおそれがあるとされた 特定有害物質の名称 並びに当該特定有害物質による 土壌及び地下水汚染の状況			
	第二溶出量基準又は 第二地下水基準超過状態にある 特定有害物質の名称 並びに当該特定有害物質による 土壌及び地下水汚染の状況			
	その他の当該土地における 特定有害物質による汚染の状況	鉛及びその化合物 砒素及びその化合物 ふっ素及びその化合物	土壌含有量基準超過 最大濃度：1,900 (mg/kg) 最大汚染深度：0.75 (m) 汚染区画数：4 区画 土壌溶出量基準超過 最大濃度：0.053 (mg/L) 最大汚染深度：0.75 (m) 汚染区画数：7 区画 土壌溶出量基準超過 最大濃度：1.8 (mg/L) 最大汚染深度：0.50 (m) 汚染区画数：1 区画	
汚染土壌の 搬出の有無 並びに搬出する場合における 搬出の方法 及び搬出先での 処理の方法	搬出の有無	有		
	搬出の開始 及び処理完了の時期	2024 年 5 月 15 日から 2024 年 12 月 28 日まで		
	搬出する汚染土壌の 体積 及び運搬の方法	ダンプトラック（バラ積み） △別紙（ ）のとおりに		
	汚染土壌の 処理を行う者の 氏名又は名称、 処理施設の所在地 及び汚染土壌の 処理方法	株式会社サンドテクノ 千葉県市川市千鳥町 14 番地 浄化処理施設（不溶化）・分別等処理施設		

備考 この様式各欄に記入しきれないときは、図面、表等を利用すること。