

墨田区告示第四十六号

特別区道路線の区域変更に関する告示

道路法（昭和二十七年法律第百八十号）第十八条第一項の規定に基づき、次のように特別区道路線の区域を変更する。


その関係図面は、告示日から二週間、都市整備部土木管理課において一般の縦覧に供する。

令和八年二月六日


墨田区長 山 本 亨

路 線 名	区域変更する区間	期 日	面 積	備 考
東向島六〇一六号路線	墨田区東向島六丁目四〇番から 墨田区東向島六丁目四〇番まで	令和八年二月六日	四・九三平方メートル	別紙図面のとおり


墨田区特別区道東向島6016号路線 区域変更図 縮尺100分の1

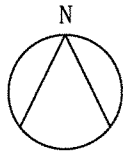

東向島六丁目40番

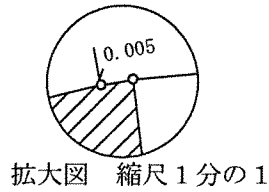

拡大図 縮尺1分の1

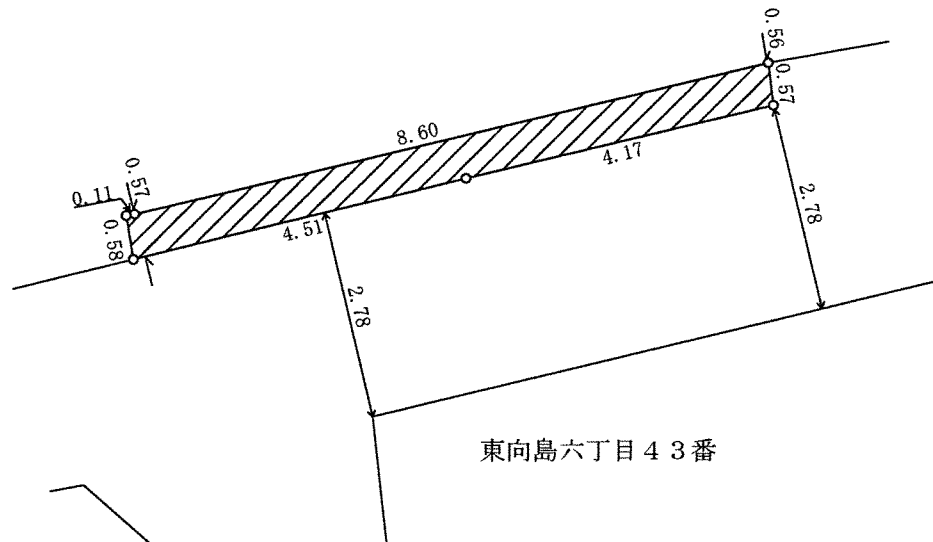


案内図 縮尺 5000分の1




区域変更箇所

凡 例

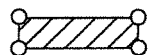

編入する区域

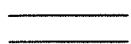

既存特別区道

編入する面積 4.93平方メートル