

墨田区告示第二百七十一号

特別区道路線の区域変更及び供用開始に関する告示

道路法（昭和二十七年法律第八十号）第十八条第一項及び第二項の規定に基づき、次のように特別区道路線を区域変更及び供用開始する。


その関係図面は、告示日から二週間、都市整備部土木管理課において一般の縦覧に供する。

令和八年六月八日



墨田区長 山本 亨

京島一〇一四号路線	路線名	区域変更及び供用開始する区間	期日	面積	備考
墨田区京島一丁目三〇番から 墨田区京島一丁目三〇番まで		令和八年六月八日	〇・〇二平方メートル	別紙図面のとおり	


墨田区特別区道京島1014号路線 区域変更及び供用開始図 縮尺100分の1

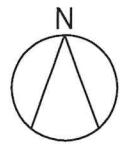

拡大図 縮尺1/1

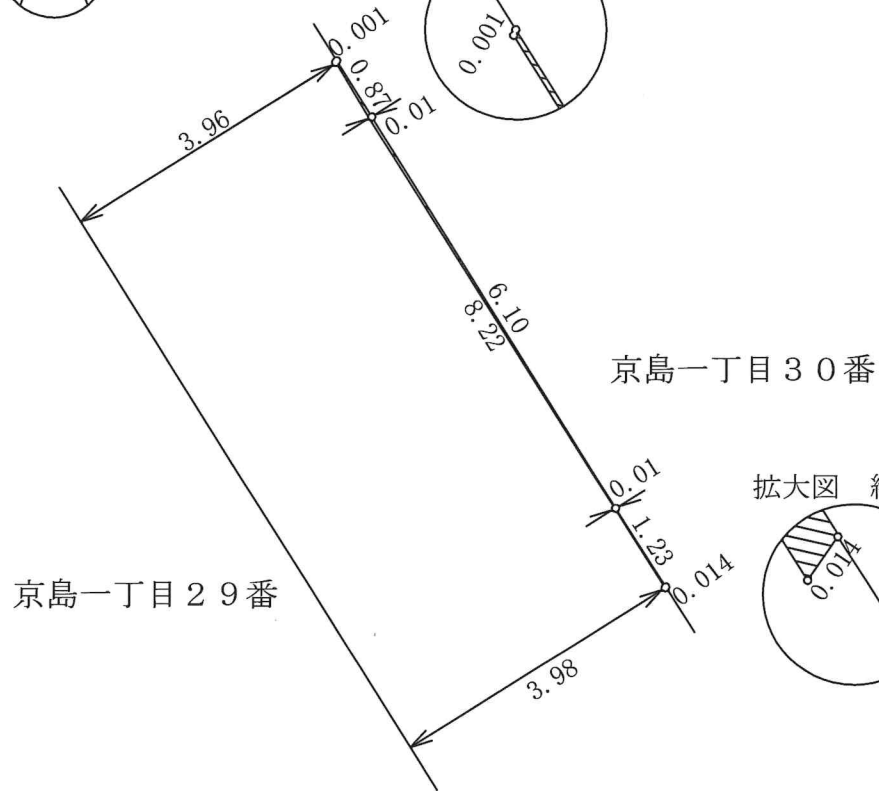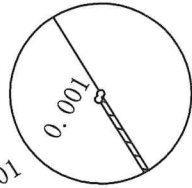

拡大図 縮尺1/2

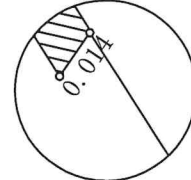


案内図 縮尺 5000分の1




区域変更箇所

凡 例

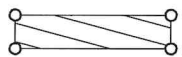

編入及び供用開始する区域

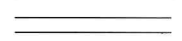

既存特別区道

編入及び供用開始する面積 0.02平方メートル