墨田区告示第五百十三号

特別区道路線の区域変更に関する告示

道路法（昭和二十七年法律第百八十号）第十八条第一項の規定に基づき、次のように特別区道路線を区域変更する。

その関係図面は、告示日から二週間、都市整備部土木管理課において一般の縦覧に供する。

令和八年十一月十六日

墨田区長　山本　亨

路線名	区域変更する区間	期日	面積	備考
墨田三〇三〇号路線	墨田区墨田三丁目三三番から墨田区墨田三丁目三三番まで	令和八年十一月十六日	三・五八平方メートル	別紙図面のとおり

墨田区特別区道墨田３０３０号路線　区域変更図　縮尺２００分の１

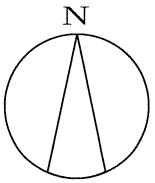

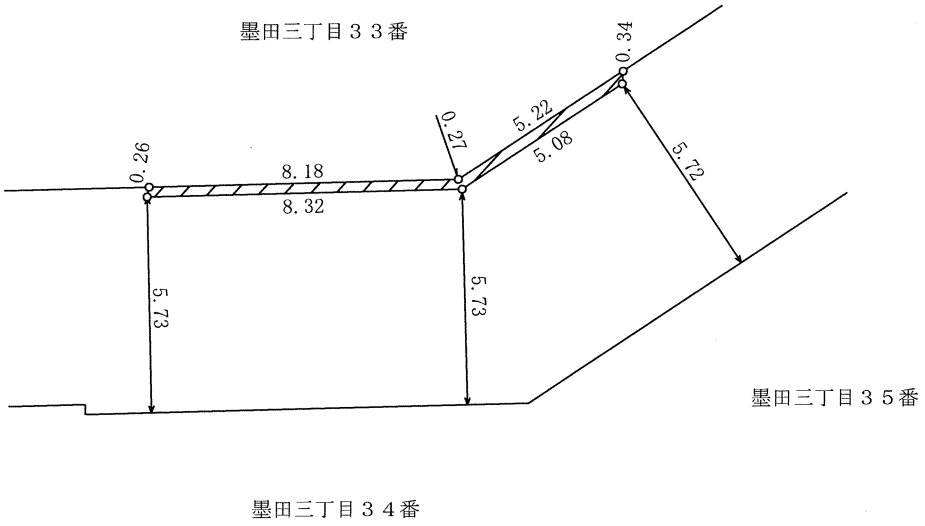

案内図　　縮尺　５０００分の１

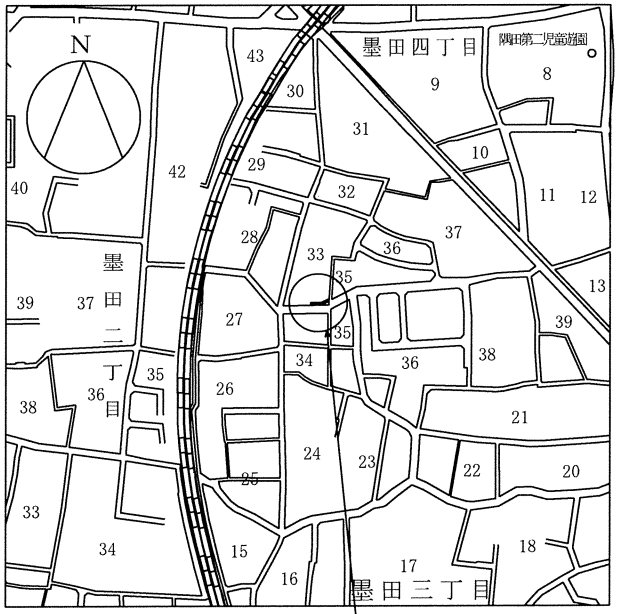

凡　例

編入する区域

既存特別区道

編入する面積　３．５８平方メートル