
道路舗装種別図（分割）

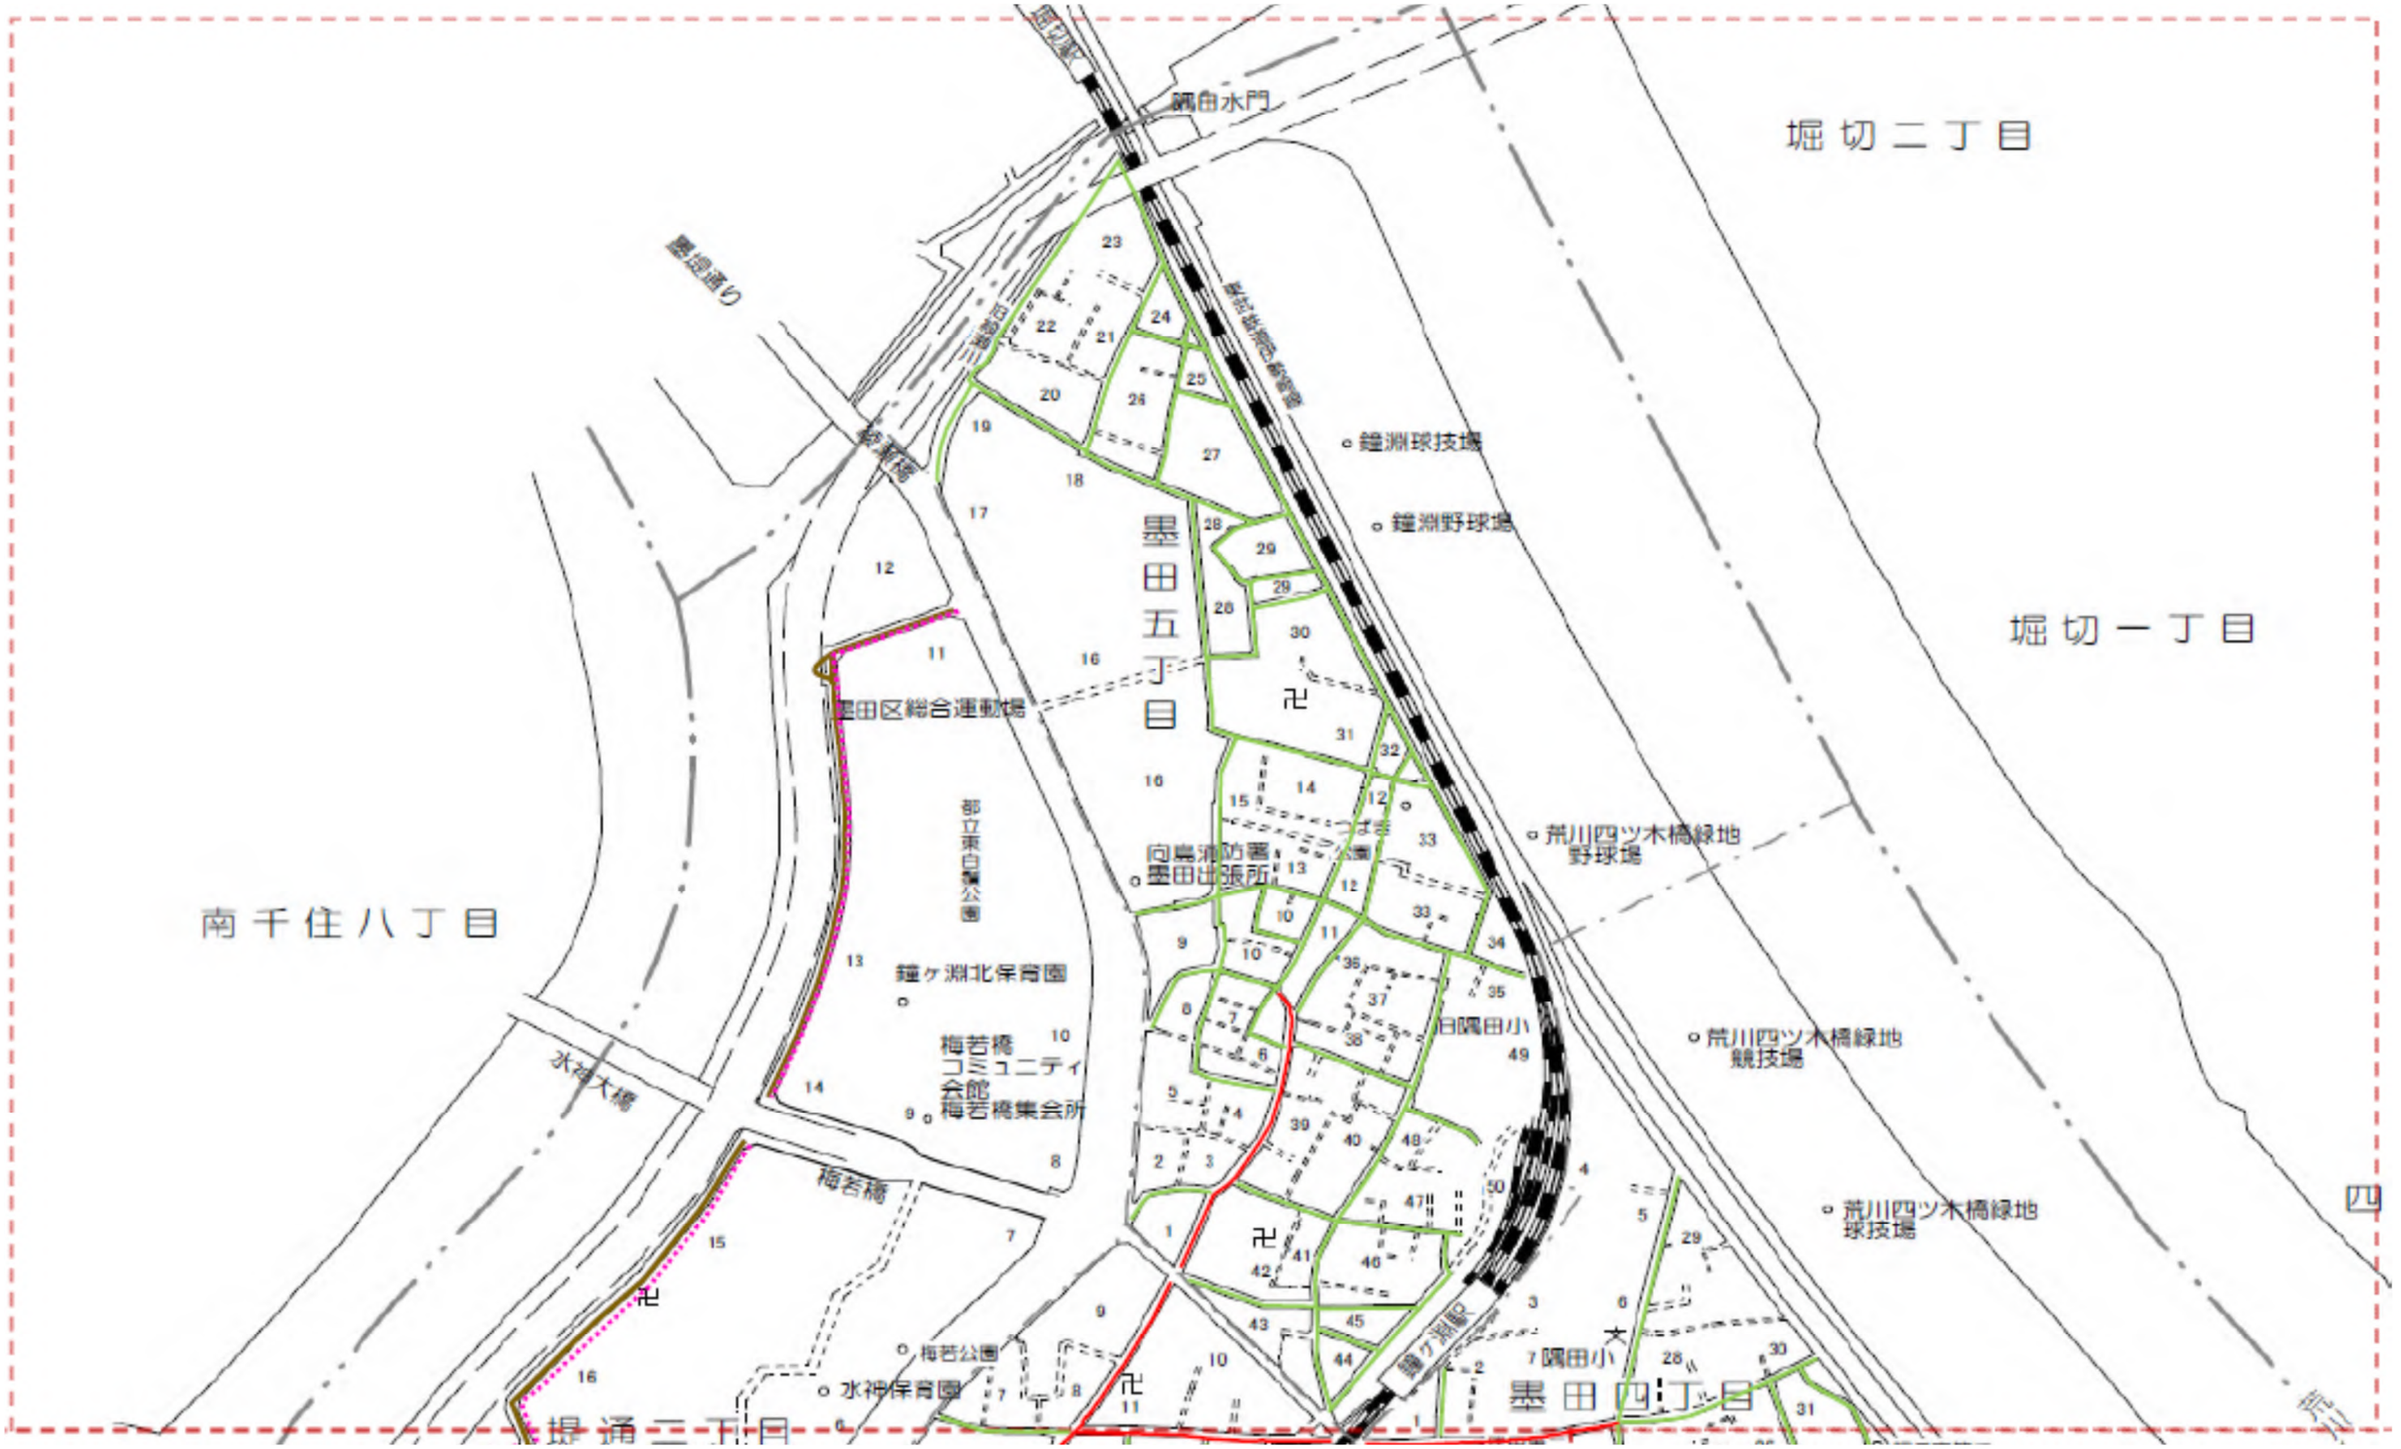


凡例

	車道舗装		車道舗装
	アスコン舗装 25型		アスコン舗装 60型
	アスコン舗装 35型		特殊舗装
	アスコン舗装 45型		
	アスコン舗装 55型		

	歩道舗装
	アスコン舗装
	コンクリート平板舗装
	インターロッキングブロック舗装
	特殊舗装

道路舗装種別図（分割）

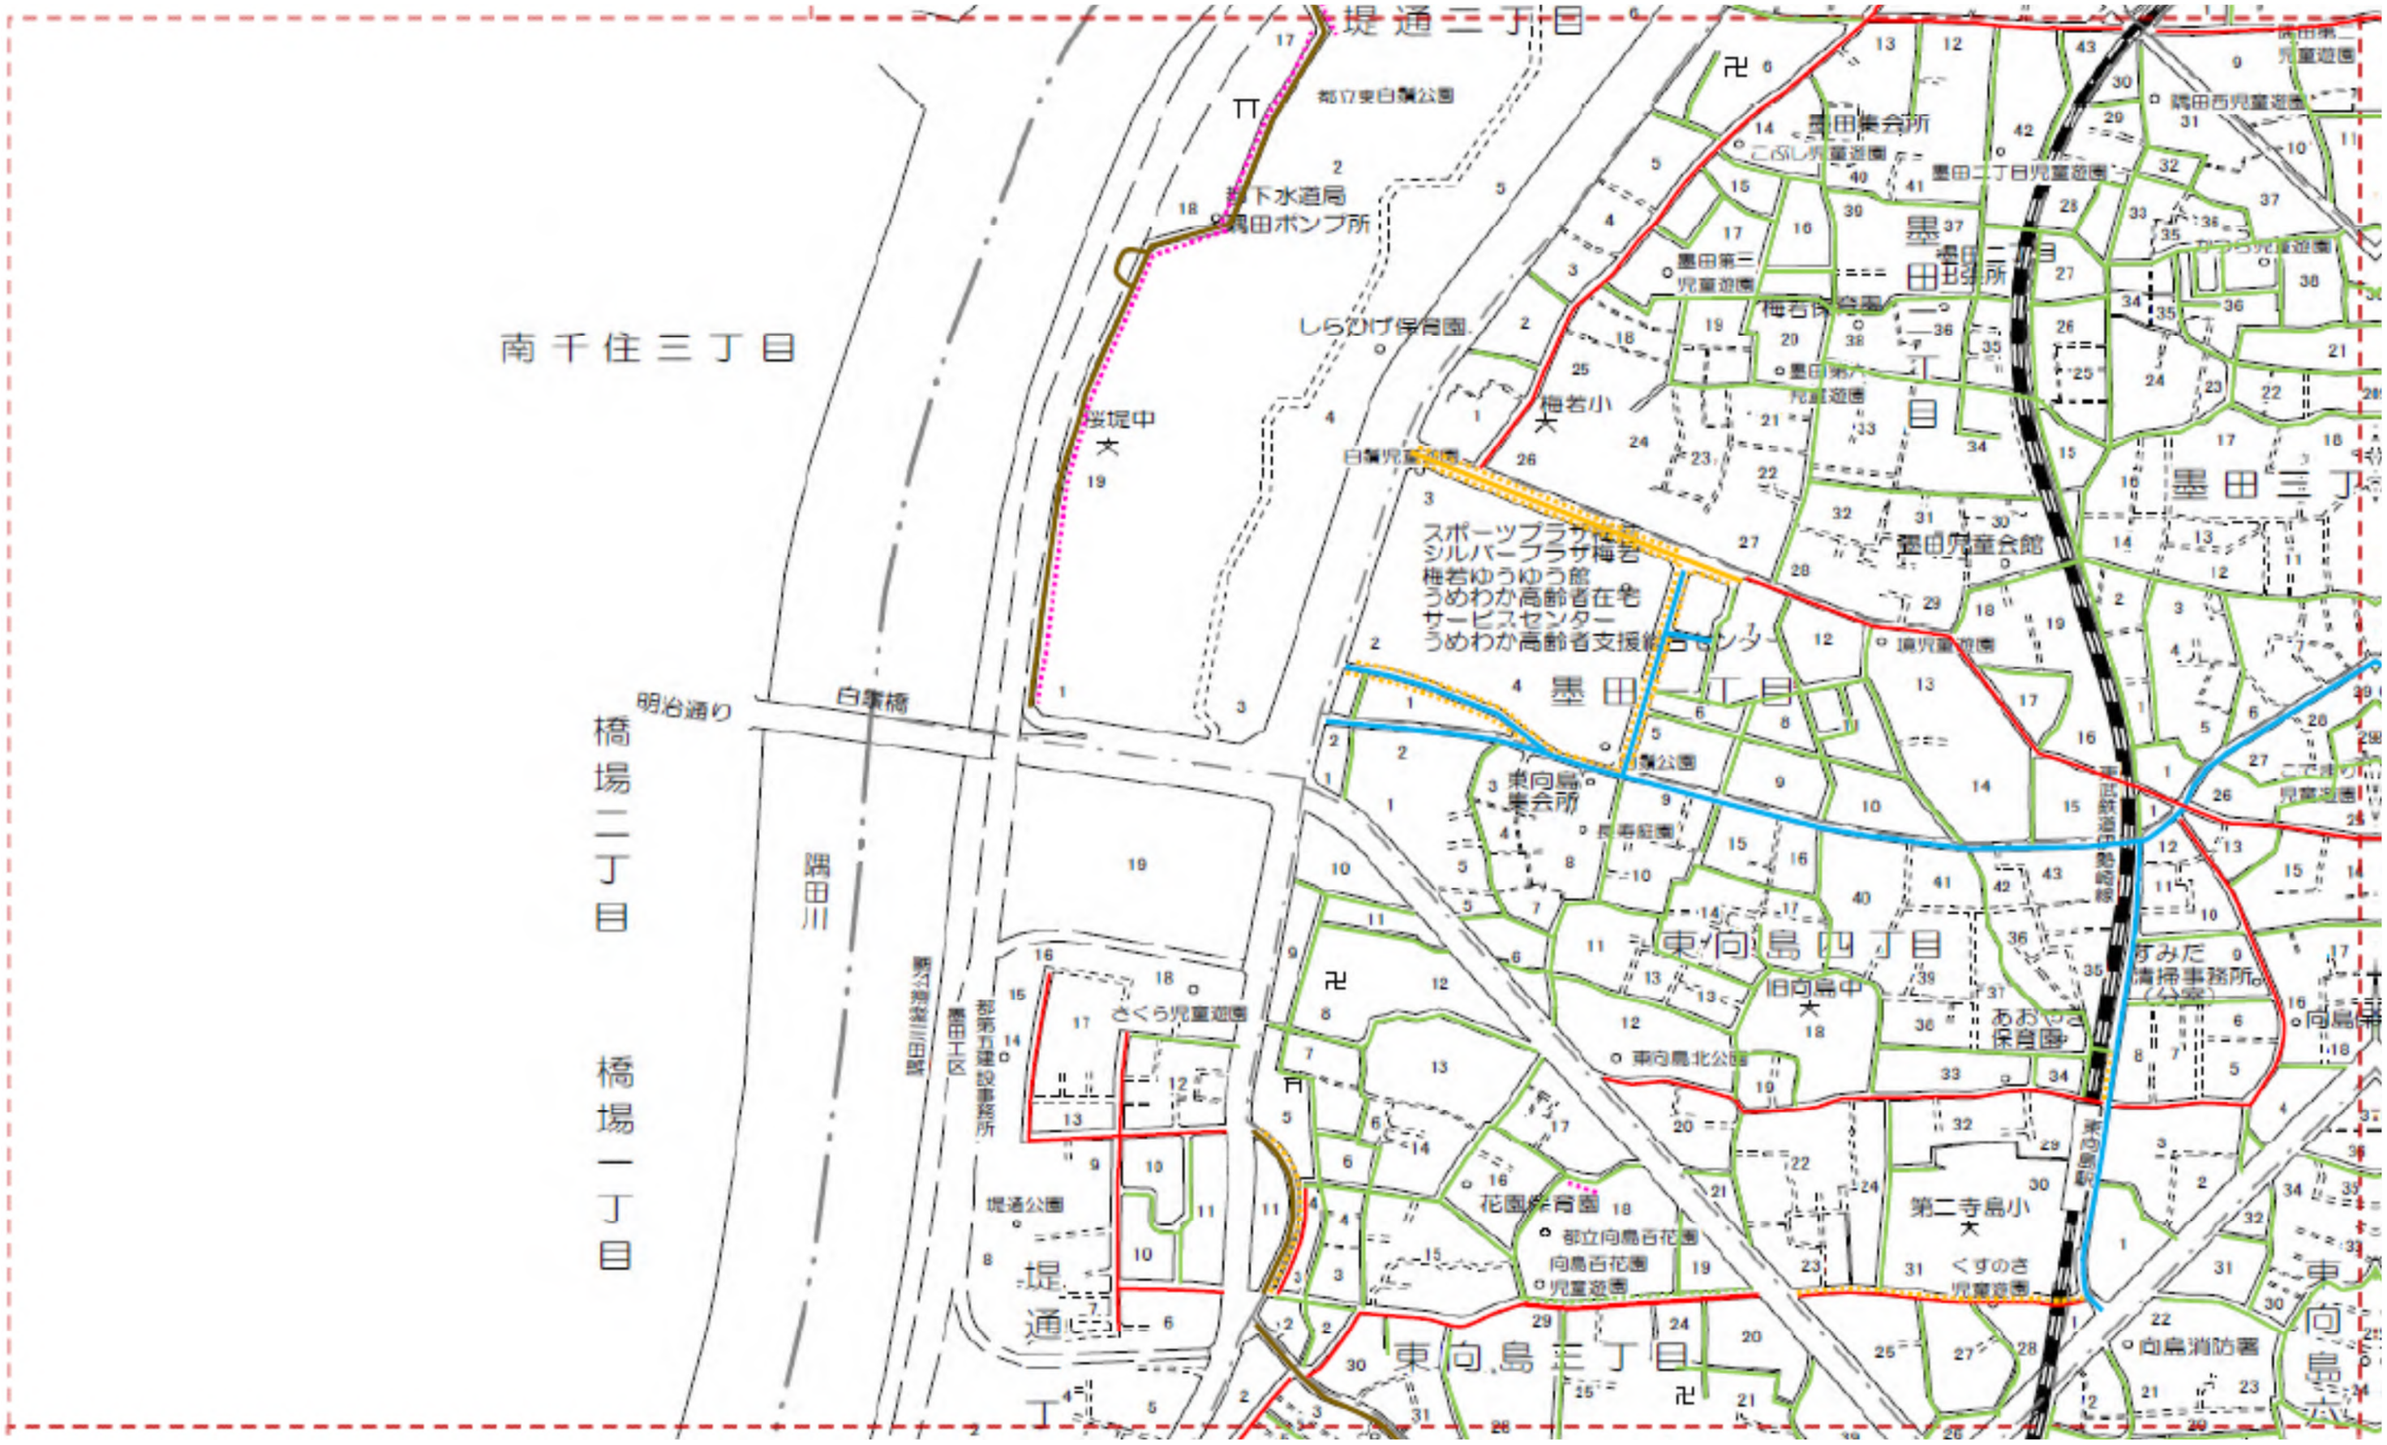


凡　例

	車道舗装		車道舗装
	アスコン舗装　25型		アスコン舗装　60型
	アスコン舗装　35型		特殊舗装
	アスコン舗装　45型		
	アスコン舗装　55型		

	歩道舗装
	アスコン舗装
	コンクリート平板舗装
	インターロッキングブロック舗装
	特殊舗装

道路舗装種別図（分割）

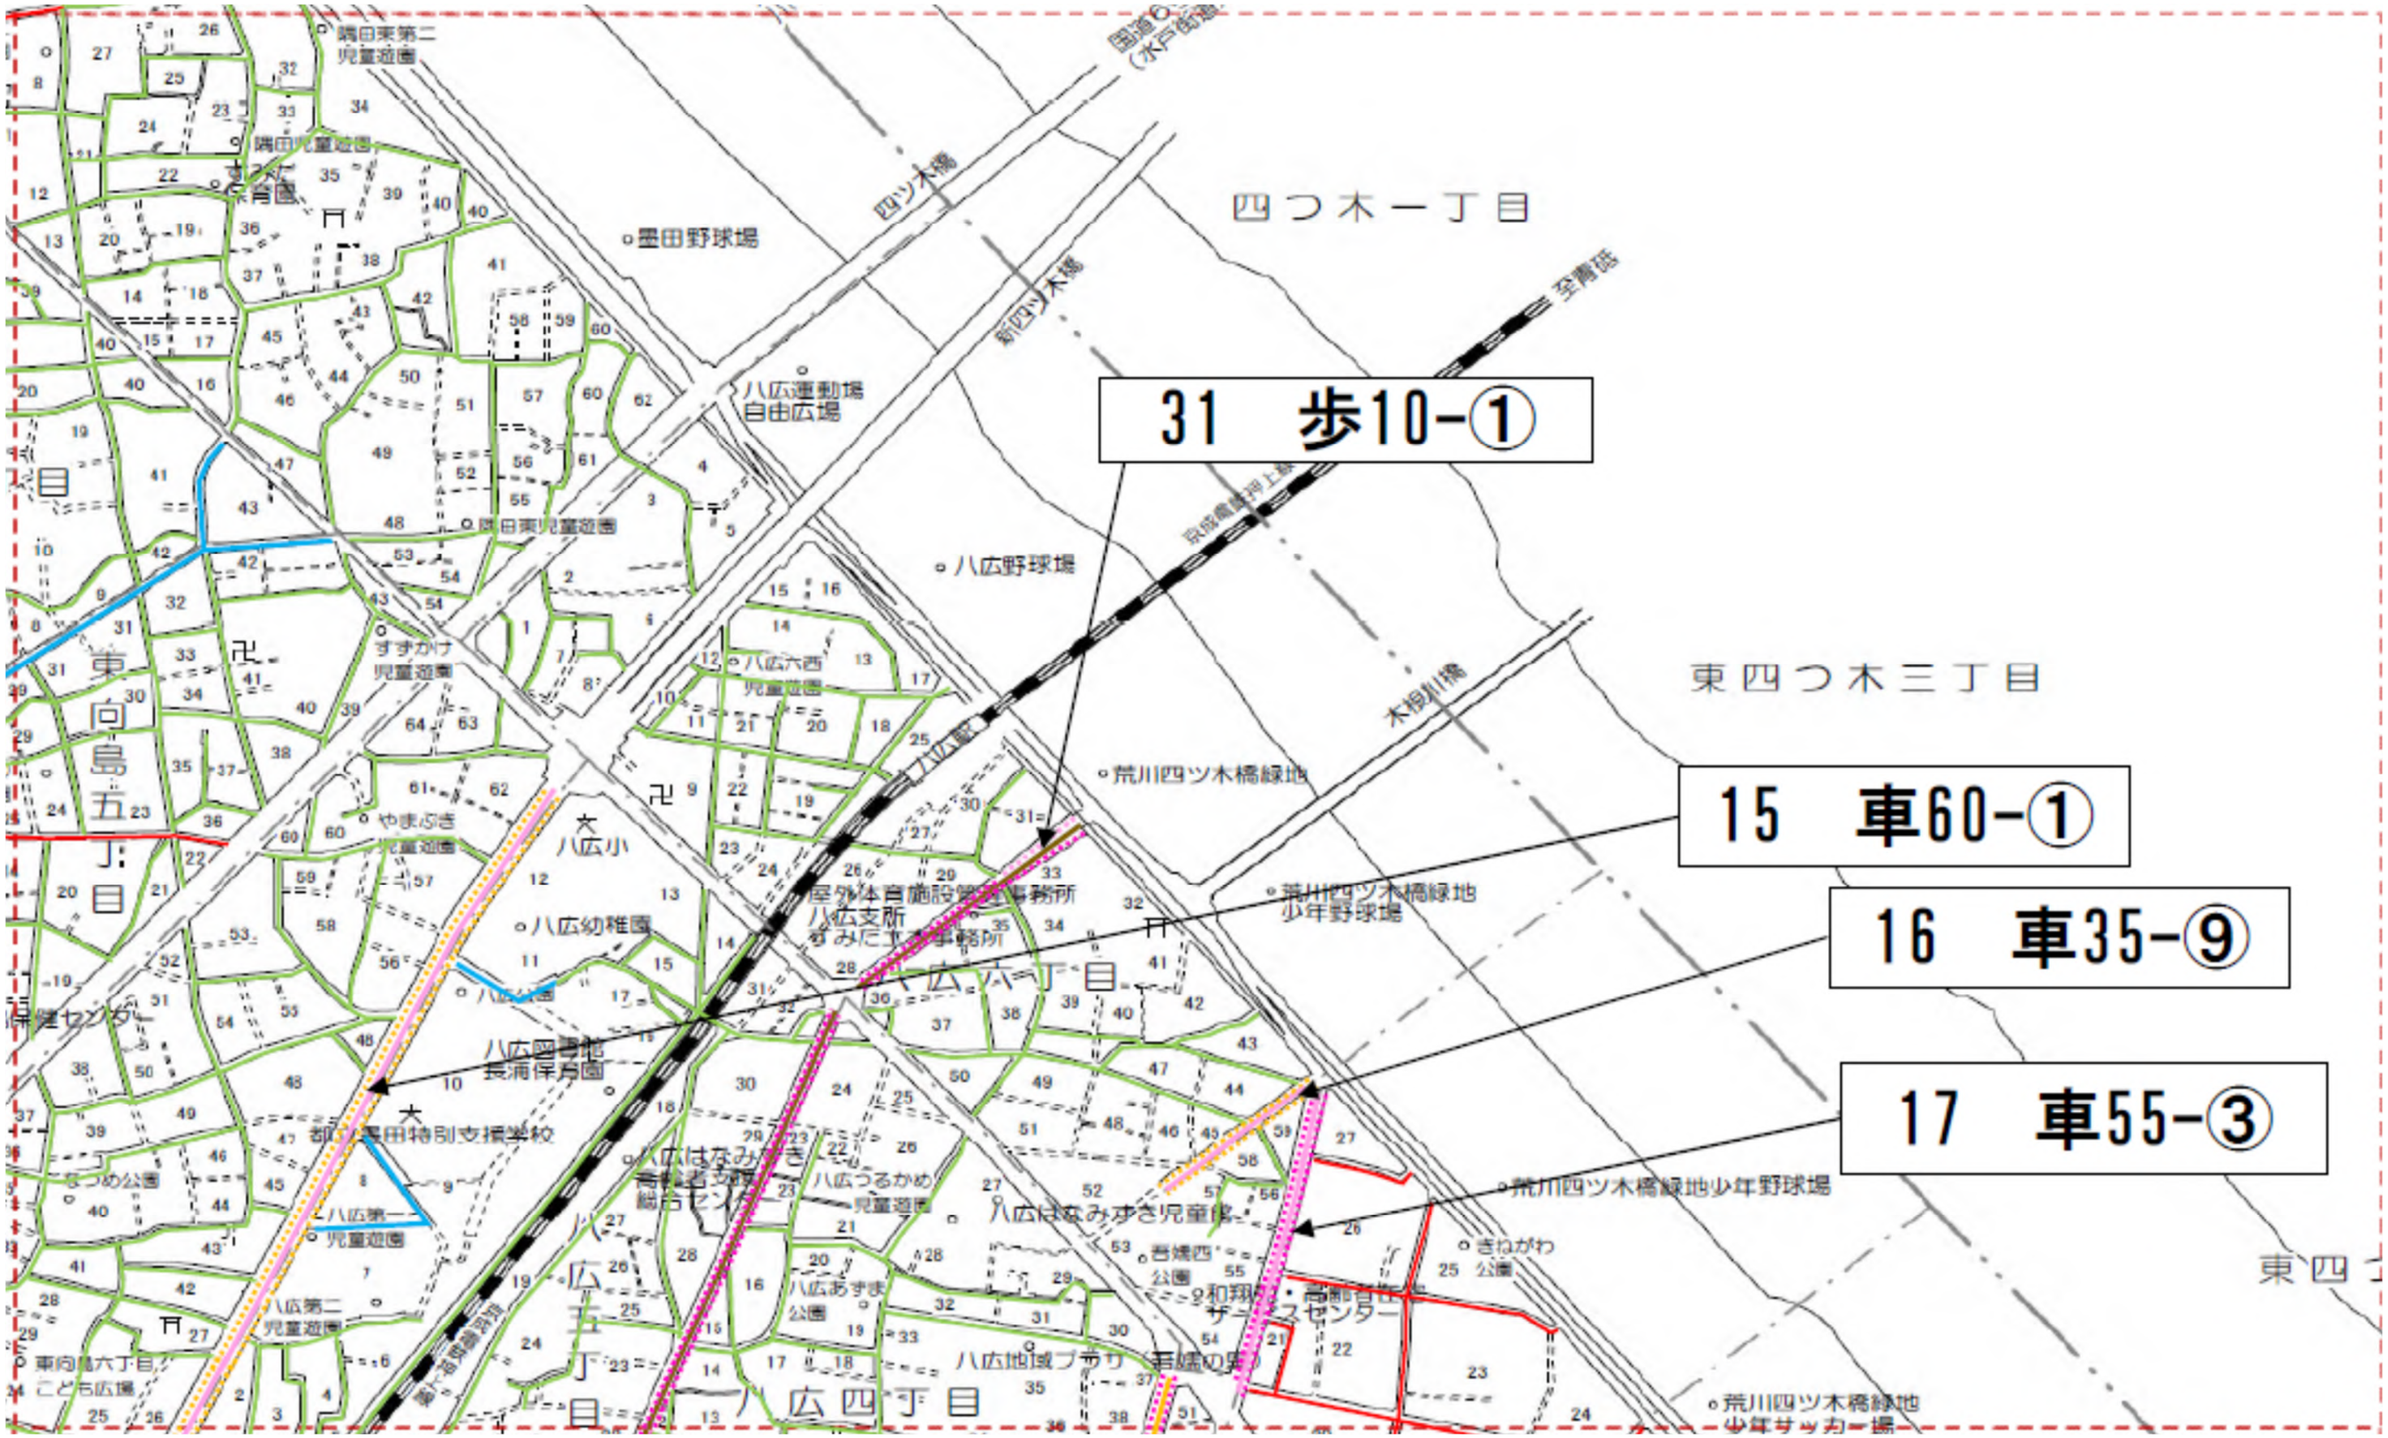


凡　例


	車道舗装		車道舗装
	アスコン舗装　25型		アスコン舗装　60型
	アスコン舗装　35型		特殊舗装
	アスコン舗装　45型		
	アスコン舗装　55型		

	歩道舗装
	アスコン舗装
	コンクリート平板舗装
	インターロッキングブロック舗装
	特殊舗装

道路舗装種別図（分割）

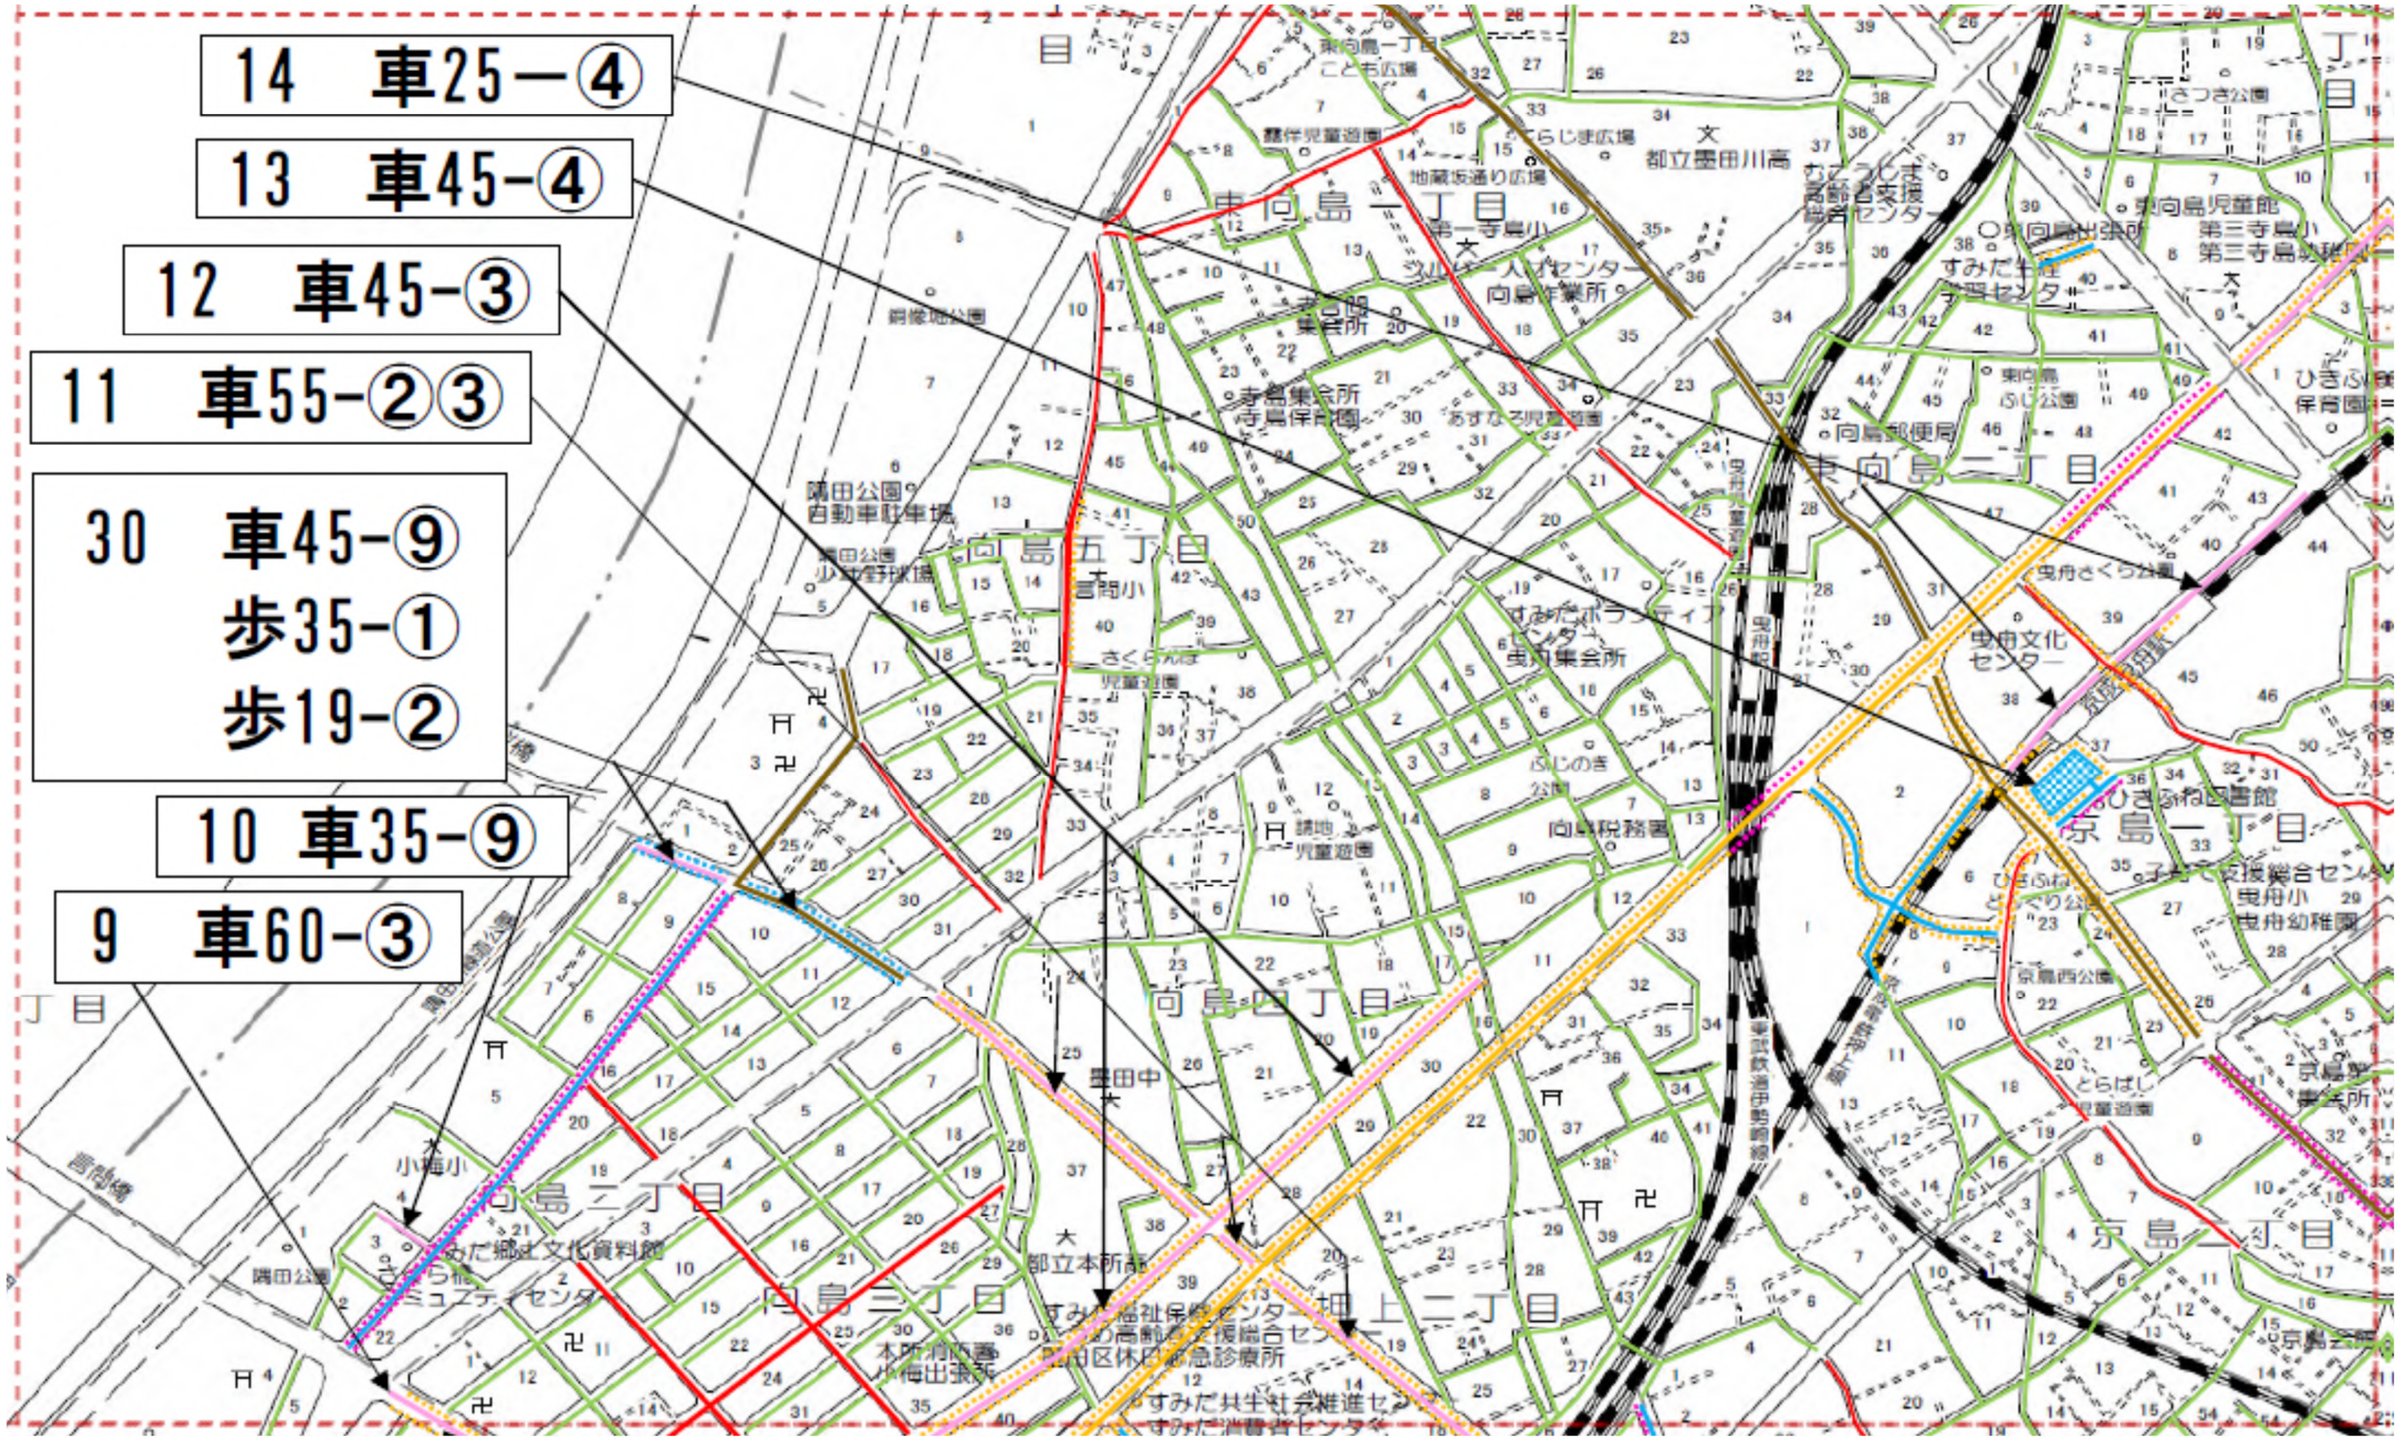
14　車25－④
13　車45-④
12　車45-③
11　車55-②③
30　車45-⑨
歩35-①
歩19-②
10　車35-⑨
9　車60-③
東向島一丁目
東向島二丁目
東向島三丁目
東向島四丁目
東向島五丁目
京島一丁目
京島二丁目
京島三丁目
押上二丁目
向島一丁目
向島二丁目
向島三丁目
向島四丁目
向島五丁目
墨田公園
自動車駐車場
少年野球場
墨田公園
小梅小
言問小
さくらんぼ
児童遊園
地蔵坂通り広場
ことぶき広場
ふじのき公園
さつき公園
東向島児童館
第三寺島小
第三寺島幼稚園
ひきふね保育園
ひきふね図書館
曳舟小
曳舟幼稚園
曳舟さくら公園
京島西公園
とらばし児童遊園
ふじのき公園
東向島ふじ公園
寺島保育園
寺島集会所
曳舟集会所
向島税務署
向島警察署
向島郵便局
向島税務署
都立墨田川高
都立本所部
墨田中
小梅小
言問小
言問橋
隅田公園
墨田区休日夜間急診療所
本所消防署小梅出張所
すみだ郷土文化資料館
すみだコミュニティセンター
すみだ高齢者支援総合センター
すみだ福祉保健センター
すみだ共生社会推進センター
すみだ消費者センター
すみだボランティアセンター
向島作業所
向島出張所
すみだ生涯学習センター
曳舟文化センター
東武鉄道伊勢崎線
東武鉄道亀戸線
凡　例
車道舗装
アスコン舗装　25型
アスコン舗装　35型
アスコン舗装　45型
アスコン舗装　55型
車道舗装
アスコン舗装　60型
特殊舗装
歩道舗装
アスコン舗装
コンクリート平板舗装
インターロッキングブロック舗装
特殊舗装

道路舗装種別図（分割）

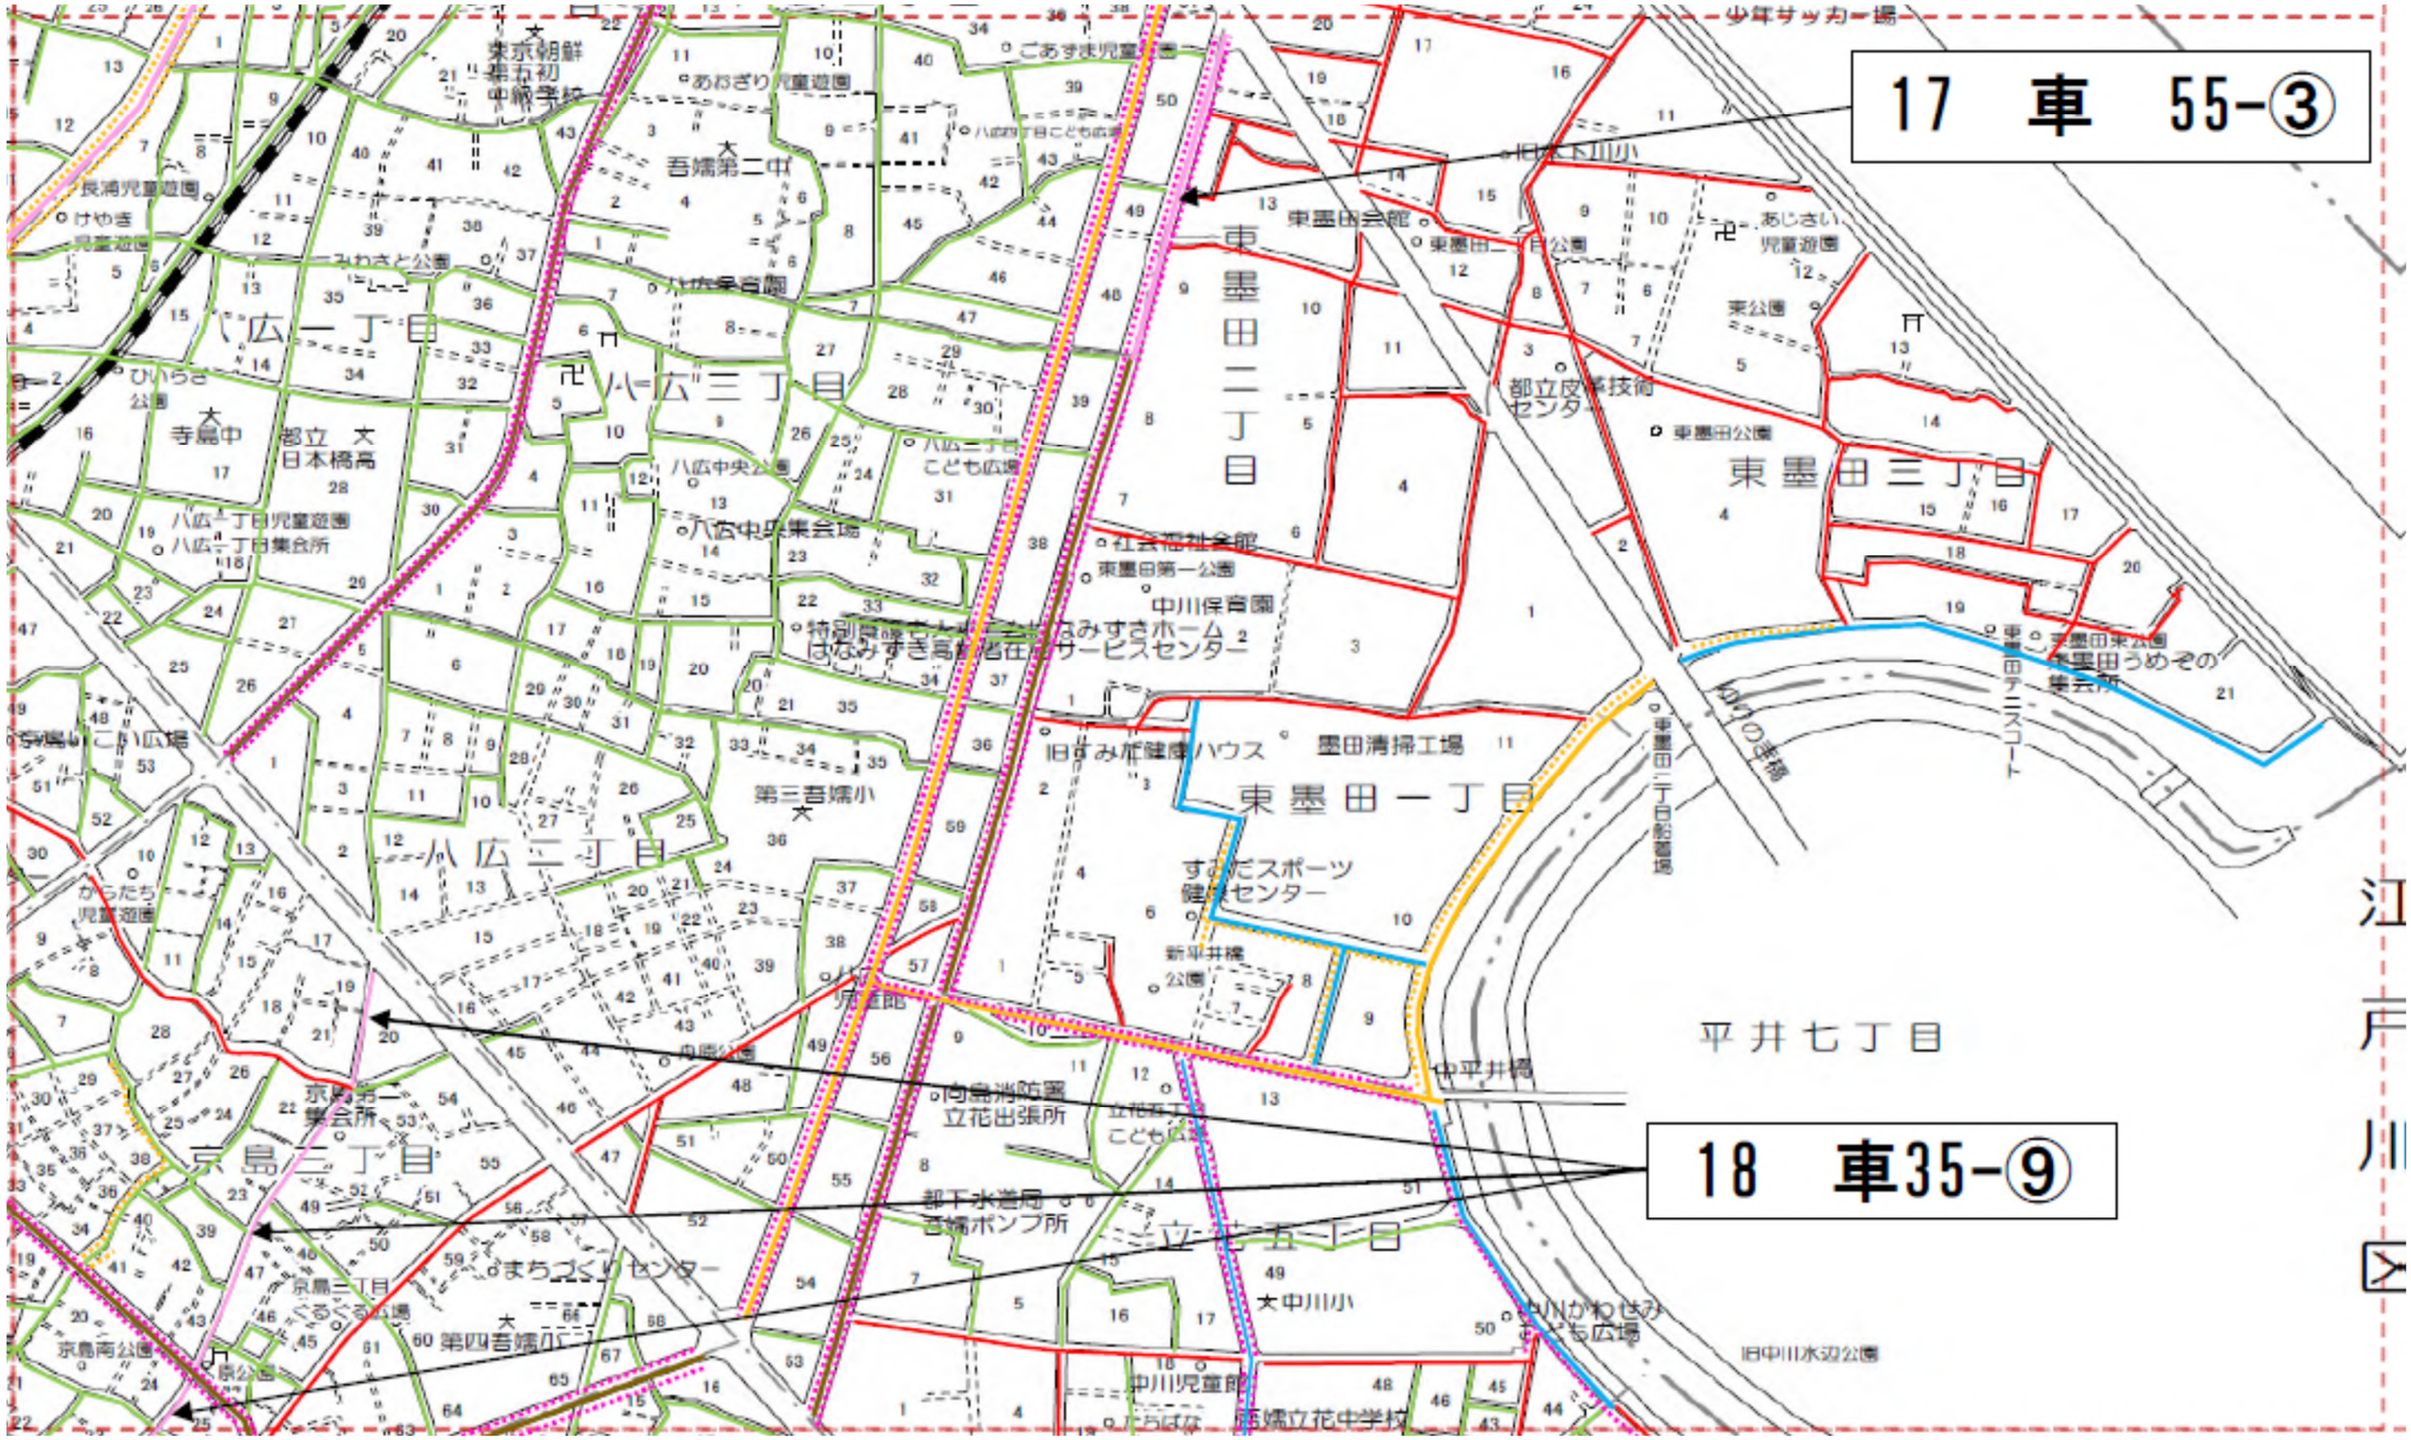


凡　例

	車道舗装		車道舗装
	アスコン舗装　25型		アスコン舗装　60型
	アスコン舗装　35型		特殊舗装
	アスコン舗装　45型		
	アスコン舗装　55型		

	歩道舗装
	アスコン舗装
	コンクリート平板舗装
	インターロッキングブロック舗装
	特殊舗装

道路舗装種別図（分割）

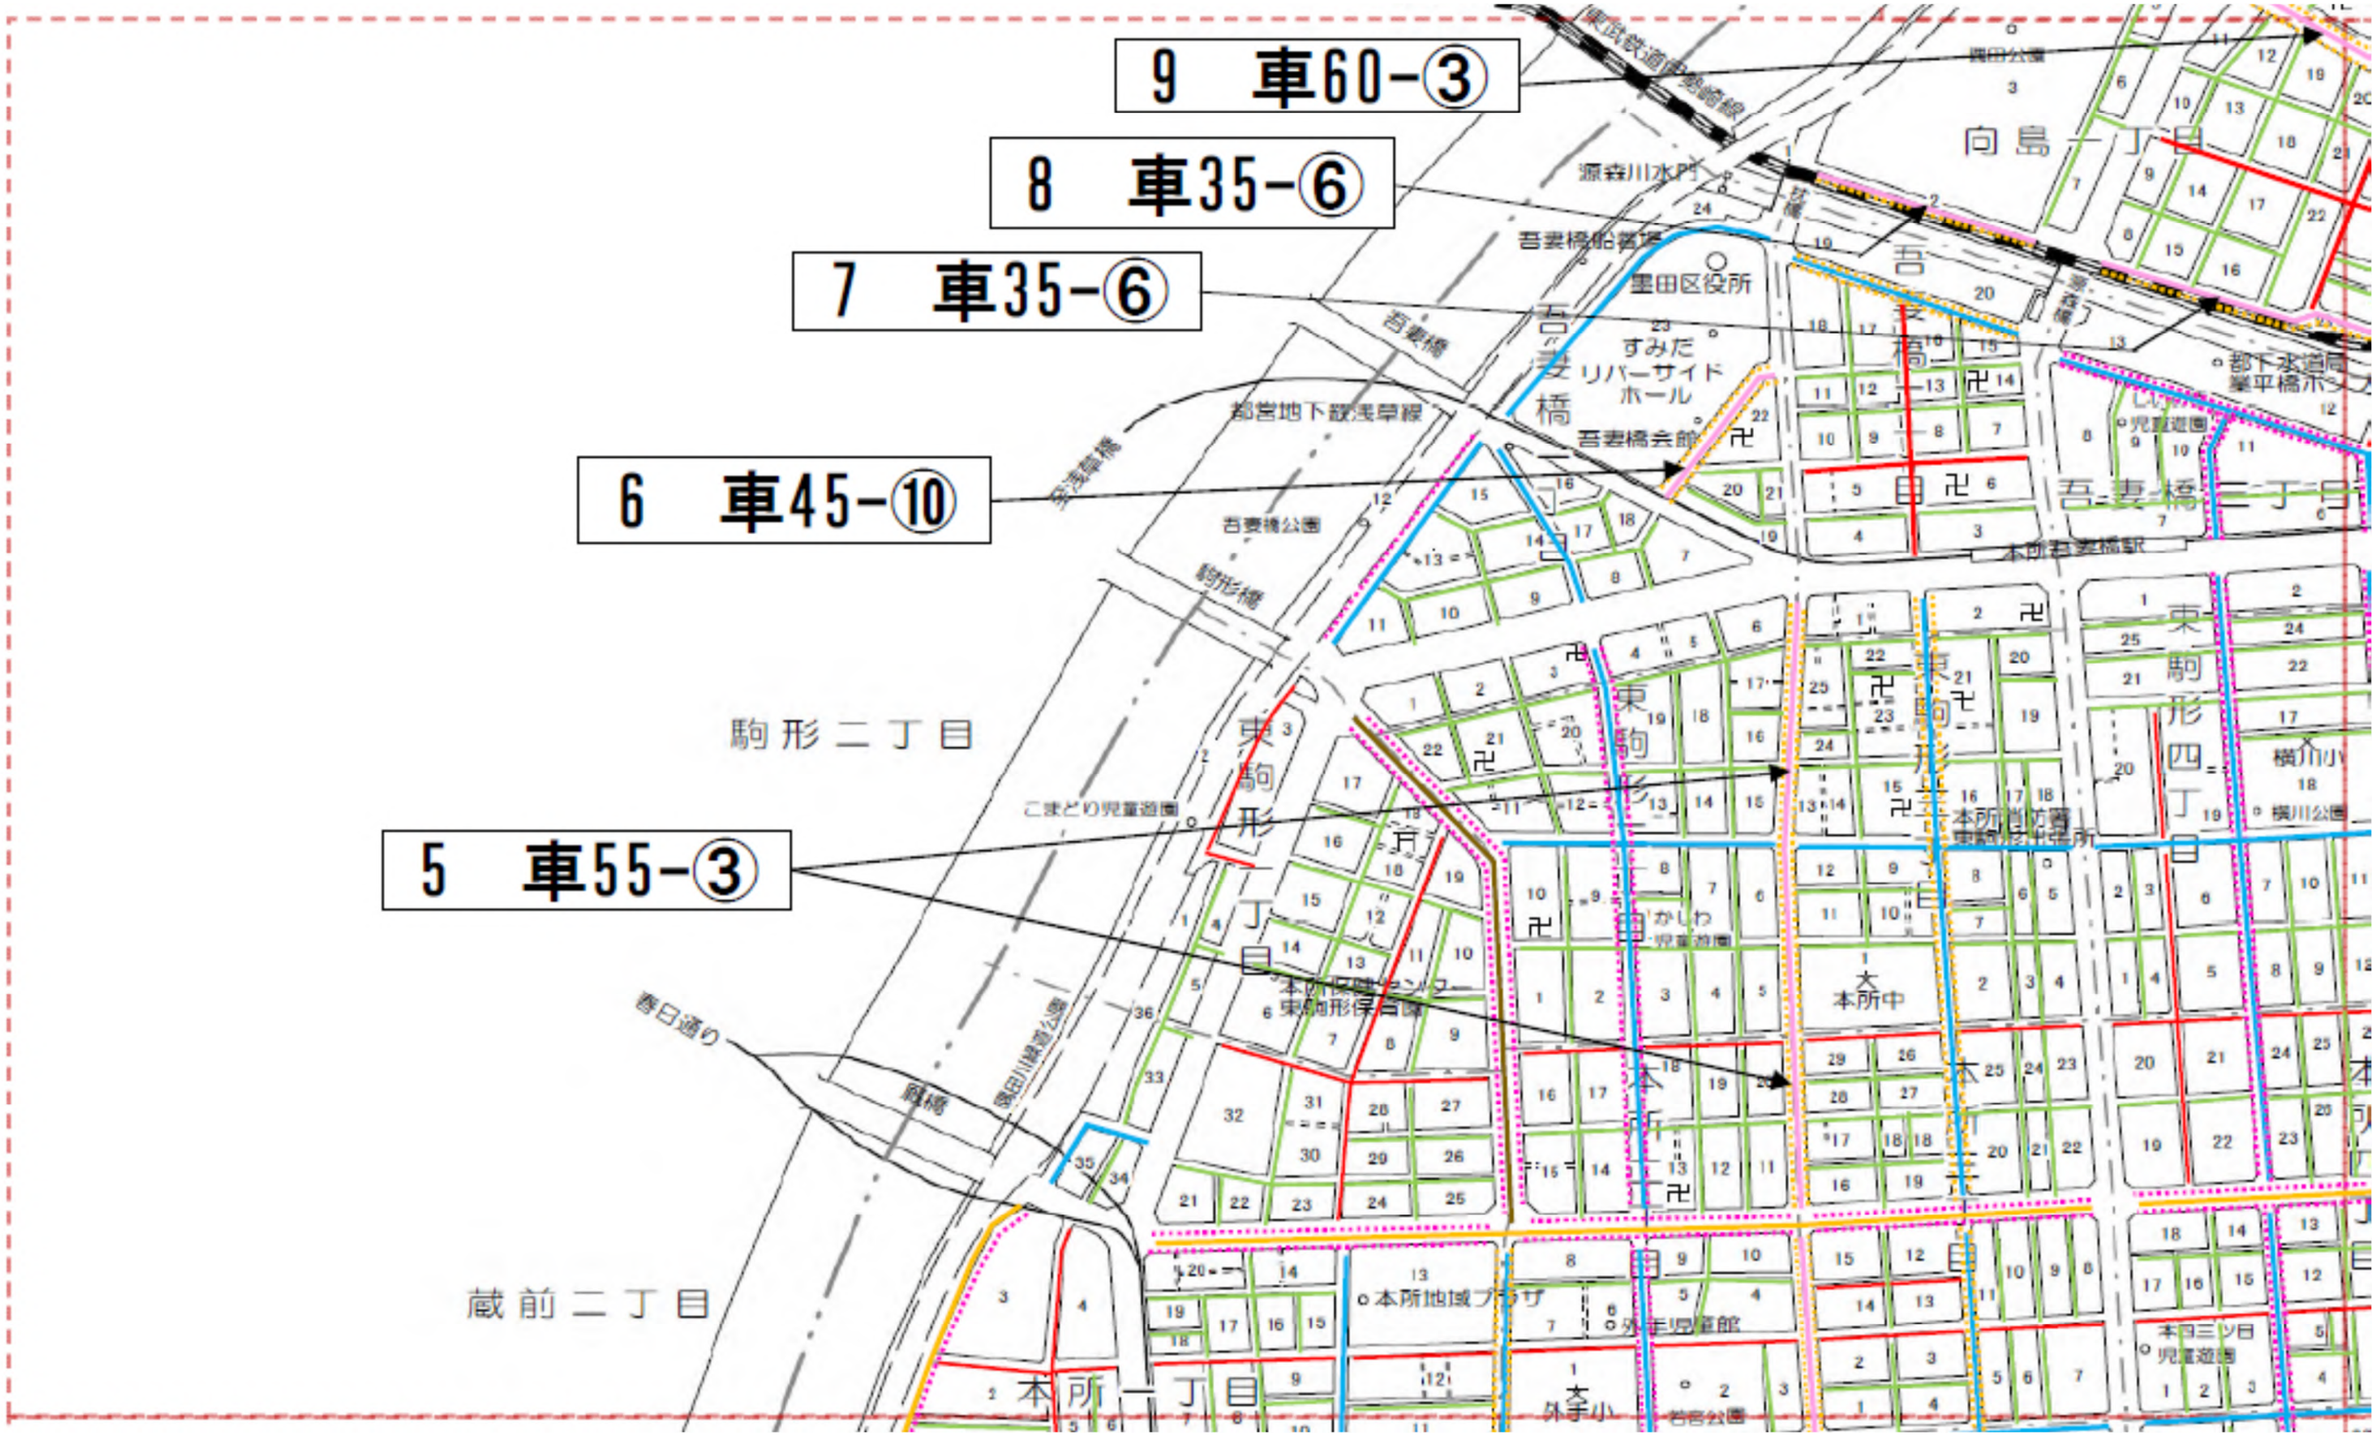


凡　例


	車道舗装		車道舗装
	アスコン舗装　25型		アスコン舗装　60型
	アスコン舗装　35型		特殊舗装
	アスコン舗装　45型		
	アスコン舗装　55型		

	歩道舗装
	アスコン舗装
	コンクリート平板舗装
	インターロッキングブロック舗装
	特殊舗装

道路舗装種別図（分割）

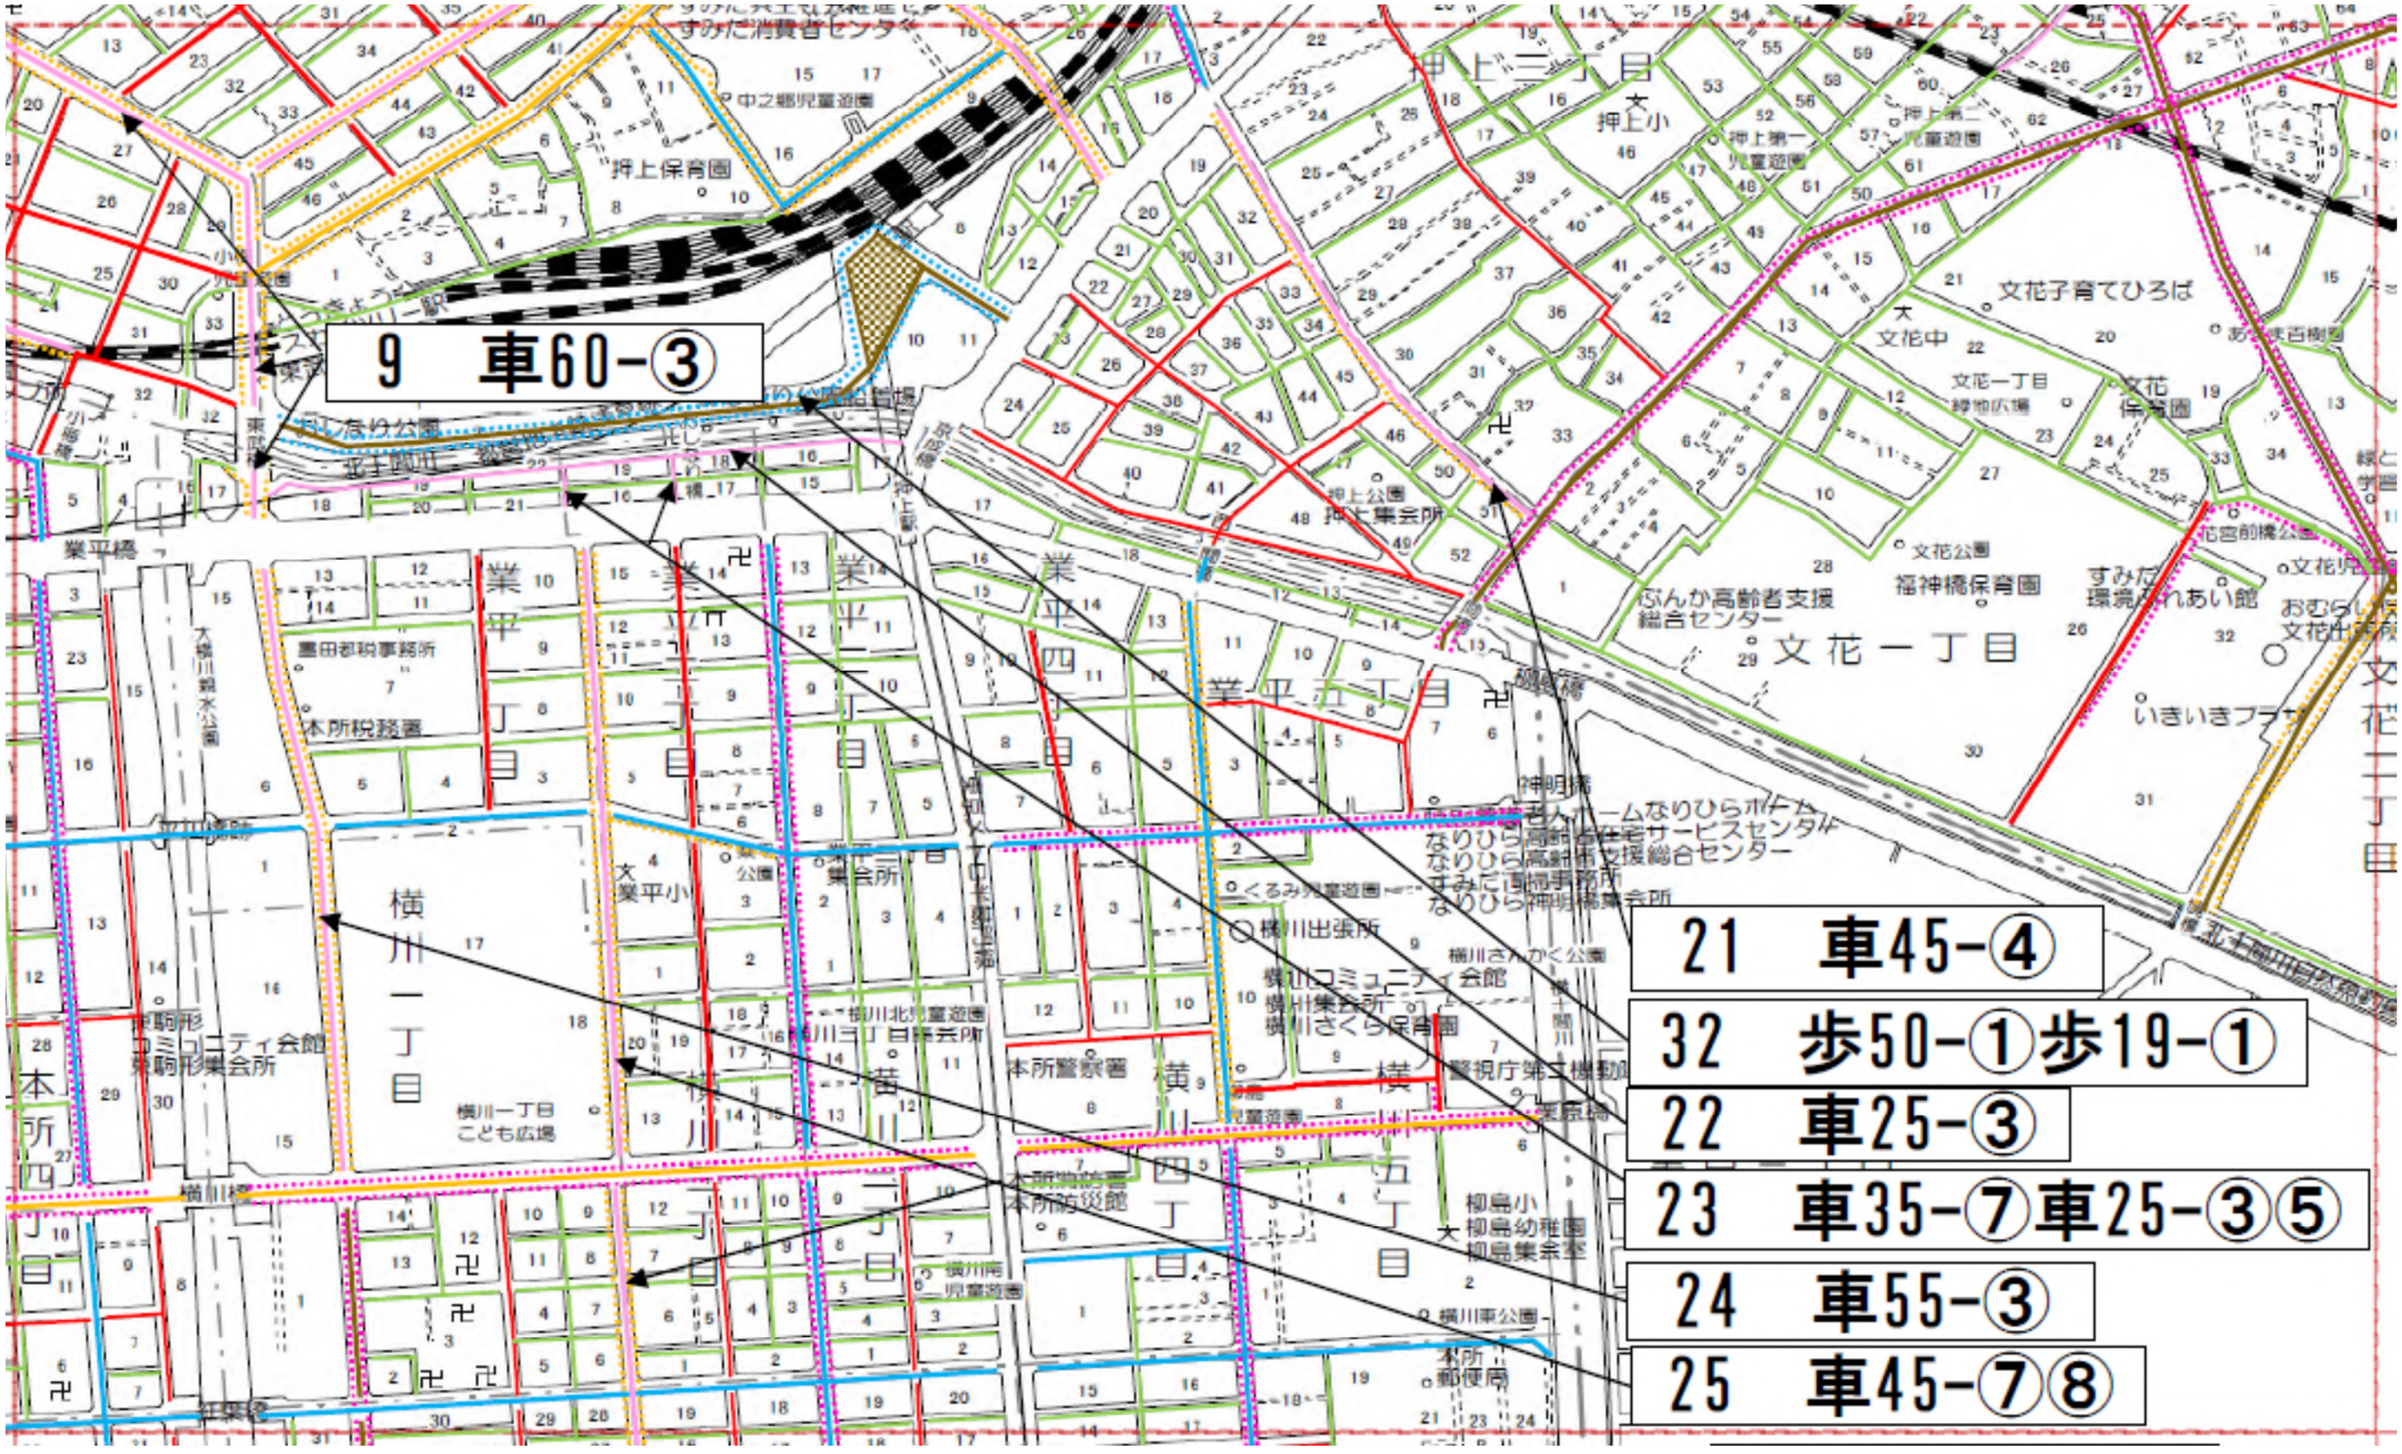
9　車60-③
21　車45-④
32　歩50-①歩19-①
22　車25-③
23　車35-⑦車25-③⑤
24　車55-③
25　車45-⑦⑧
凡　例
車道舗装
アスコン舗装　25型
アスコン舗装　35型
アスコン舗装　45型
アスコン舗装　55型
車道舗装
アスコン舗装　60型
特殊舗装
歩道舗装
アスコン舗装
コンクリート平板舗装
インターロッキングブロック舗装
特殊舗装

道路舗装種別図（分割）

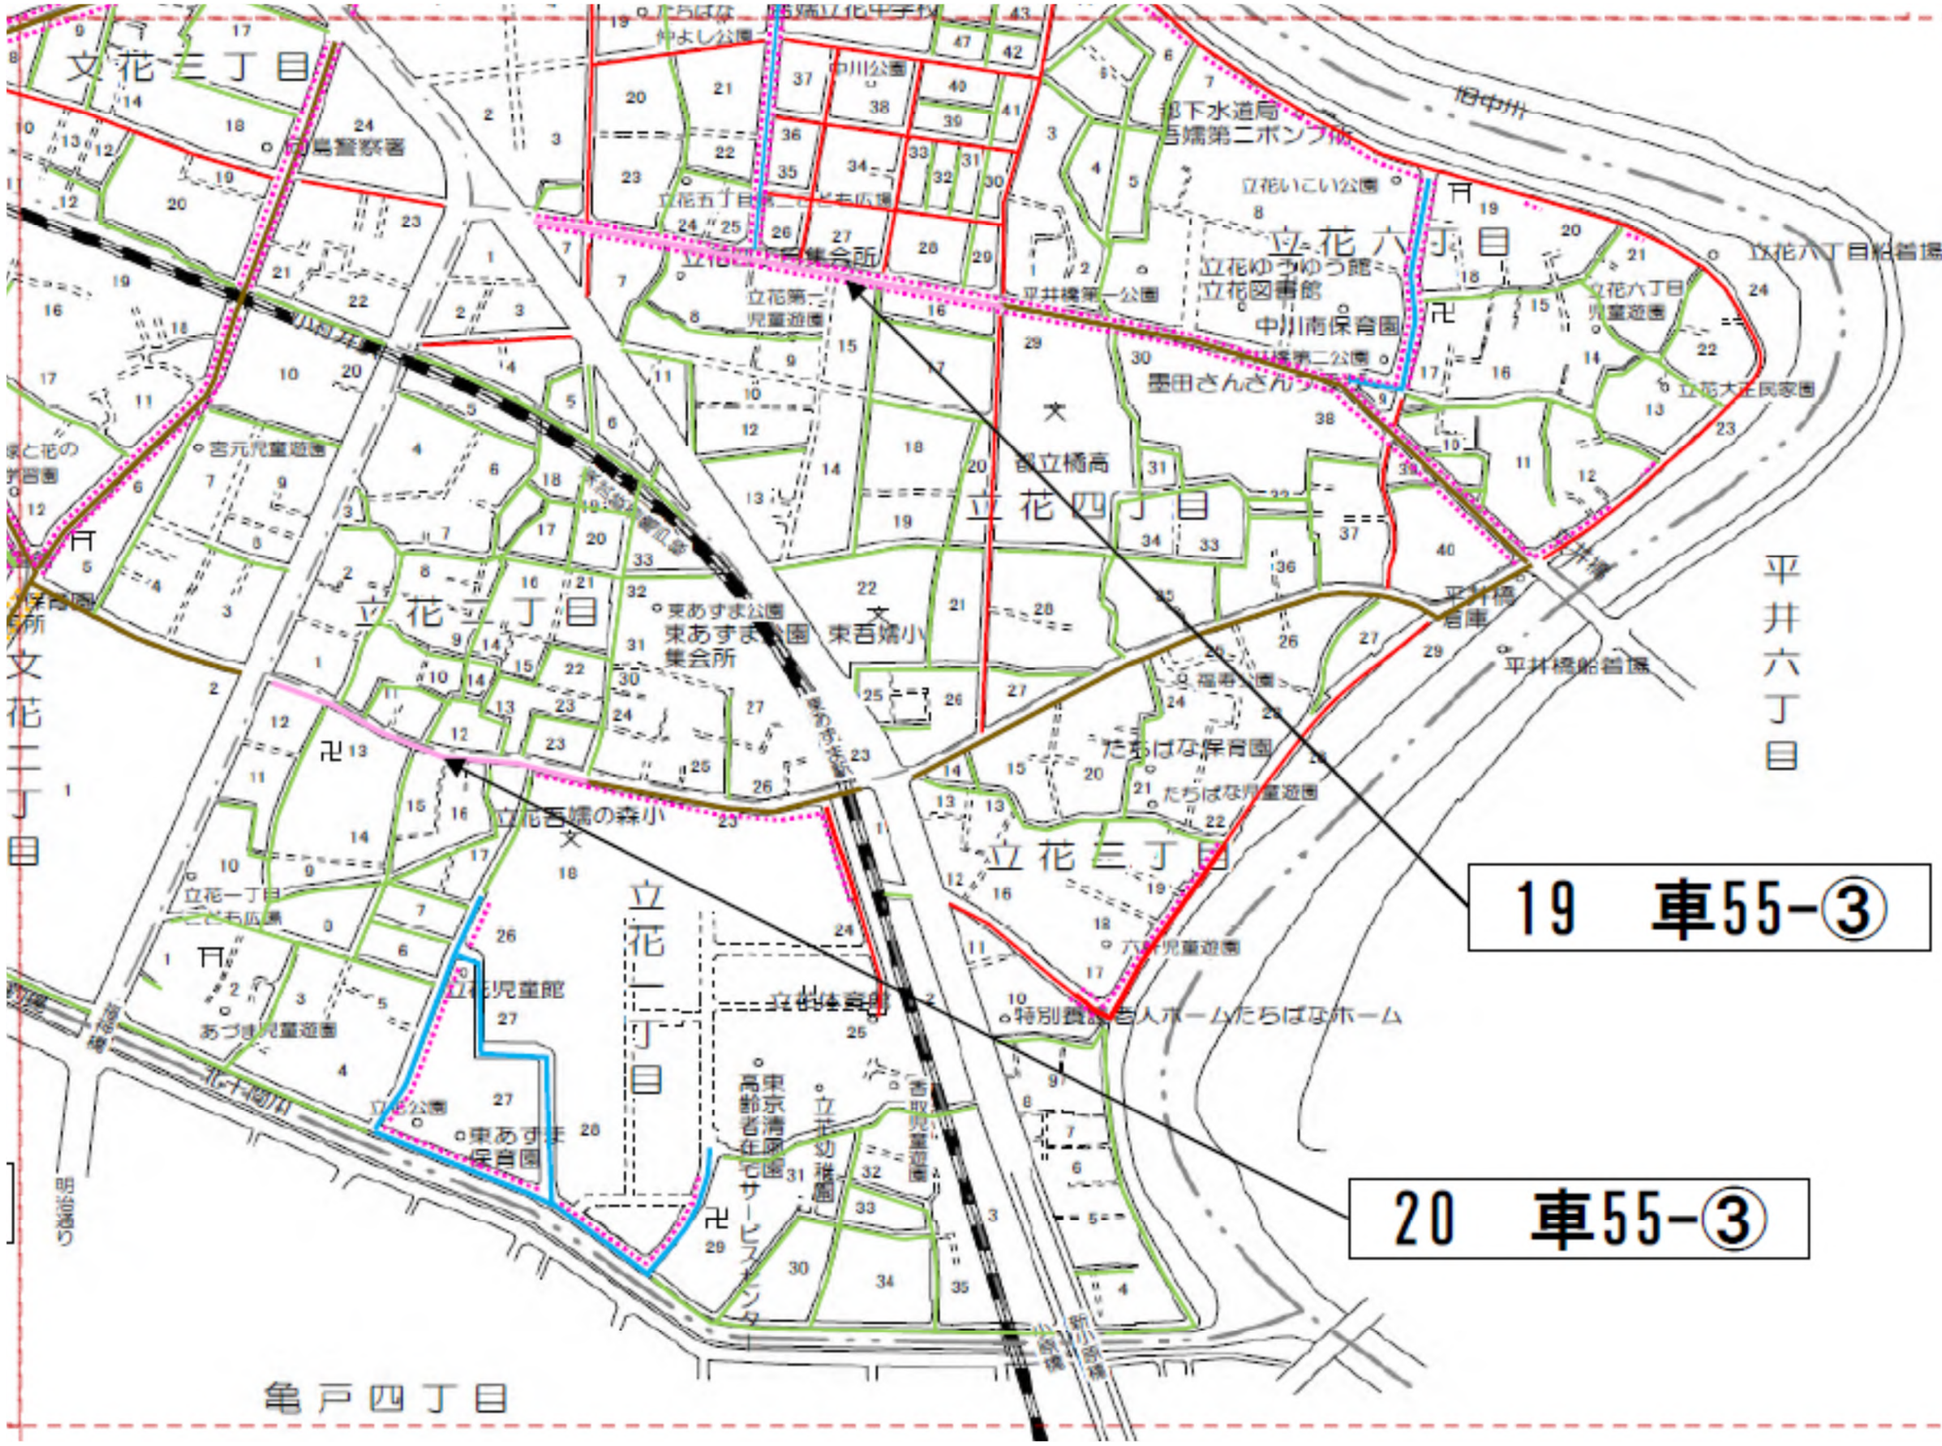


凡　　例

	車道舗装		車道舗装
	アスコン舗装　25型		アスコン舗装　60型
	アスコン舗装　35型		特殊舗装
	アスコン舗装　45型		
	アスコン舗装　55型		

	歩道舗装
	アスコン舗装
	コンクリート平板舗装
	インターロッキングブロック舗装
	特殊舗装

道路舗装種別図（分割）

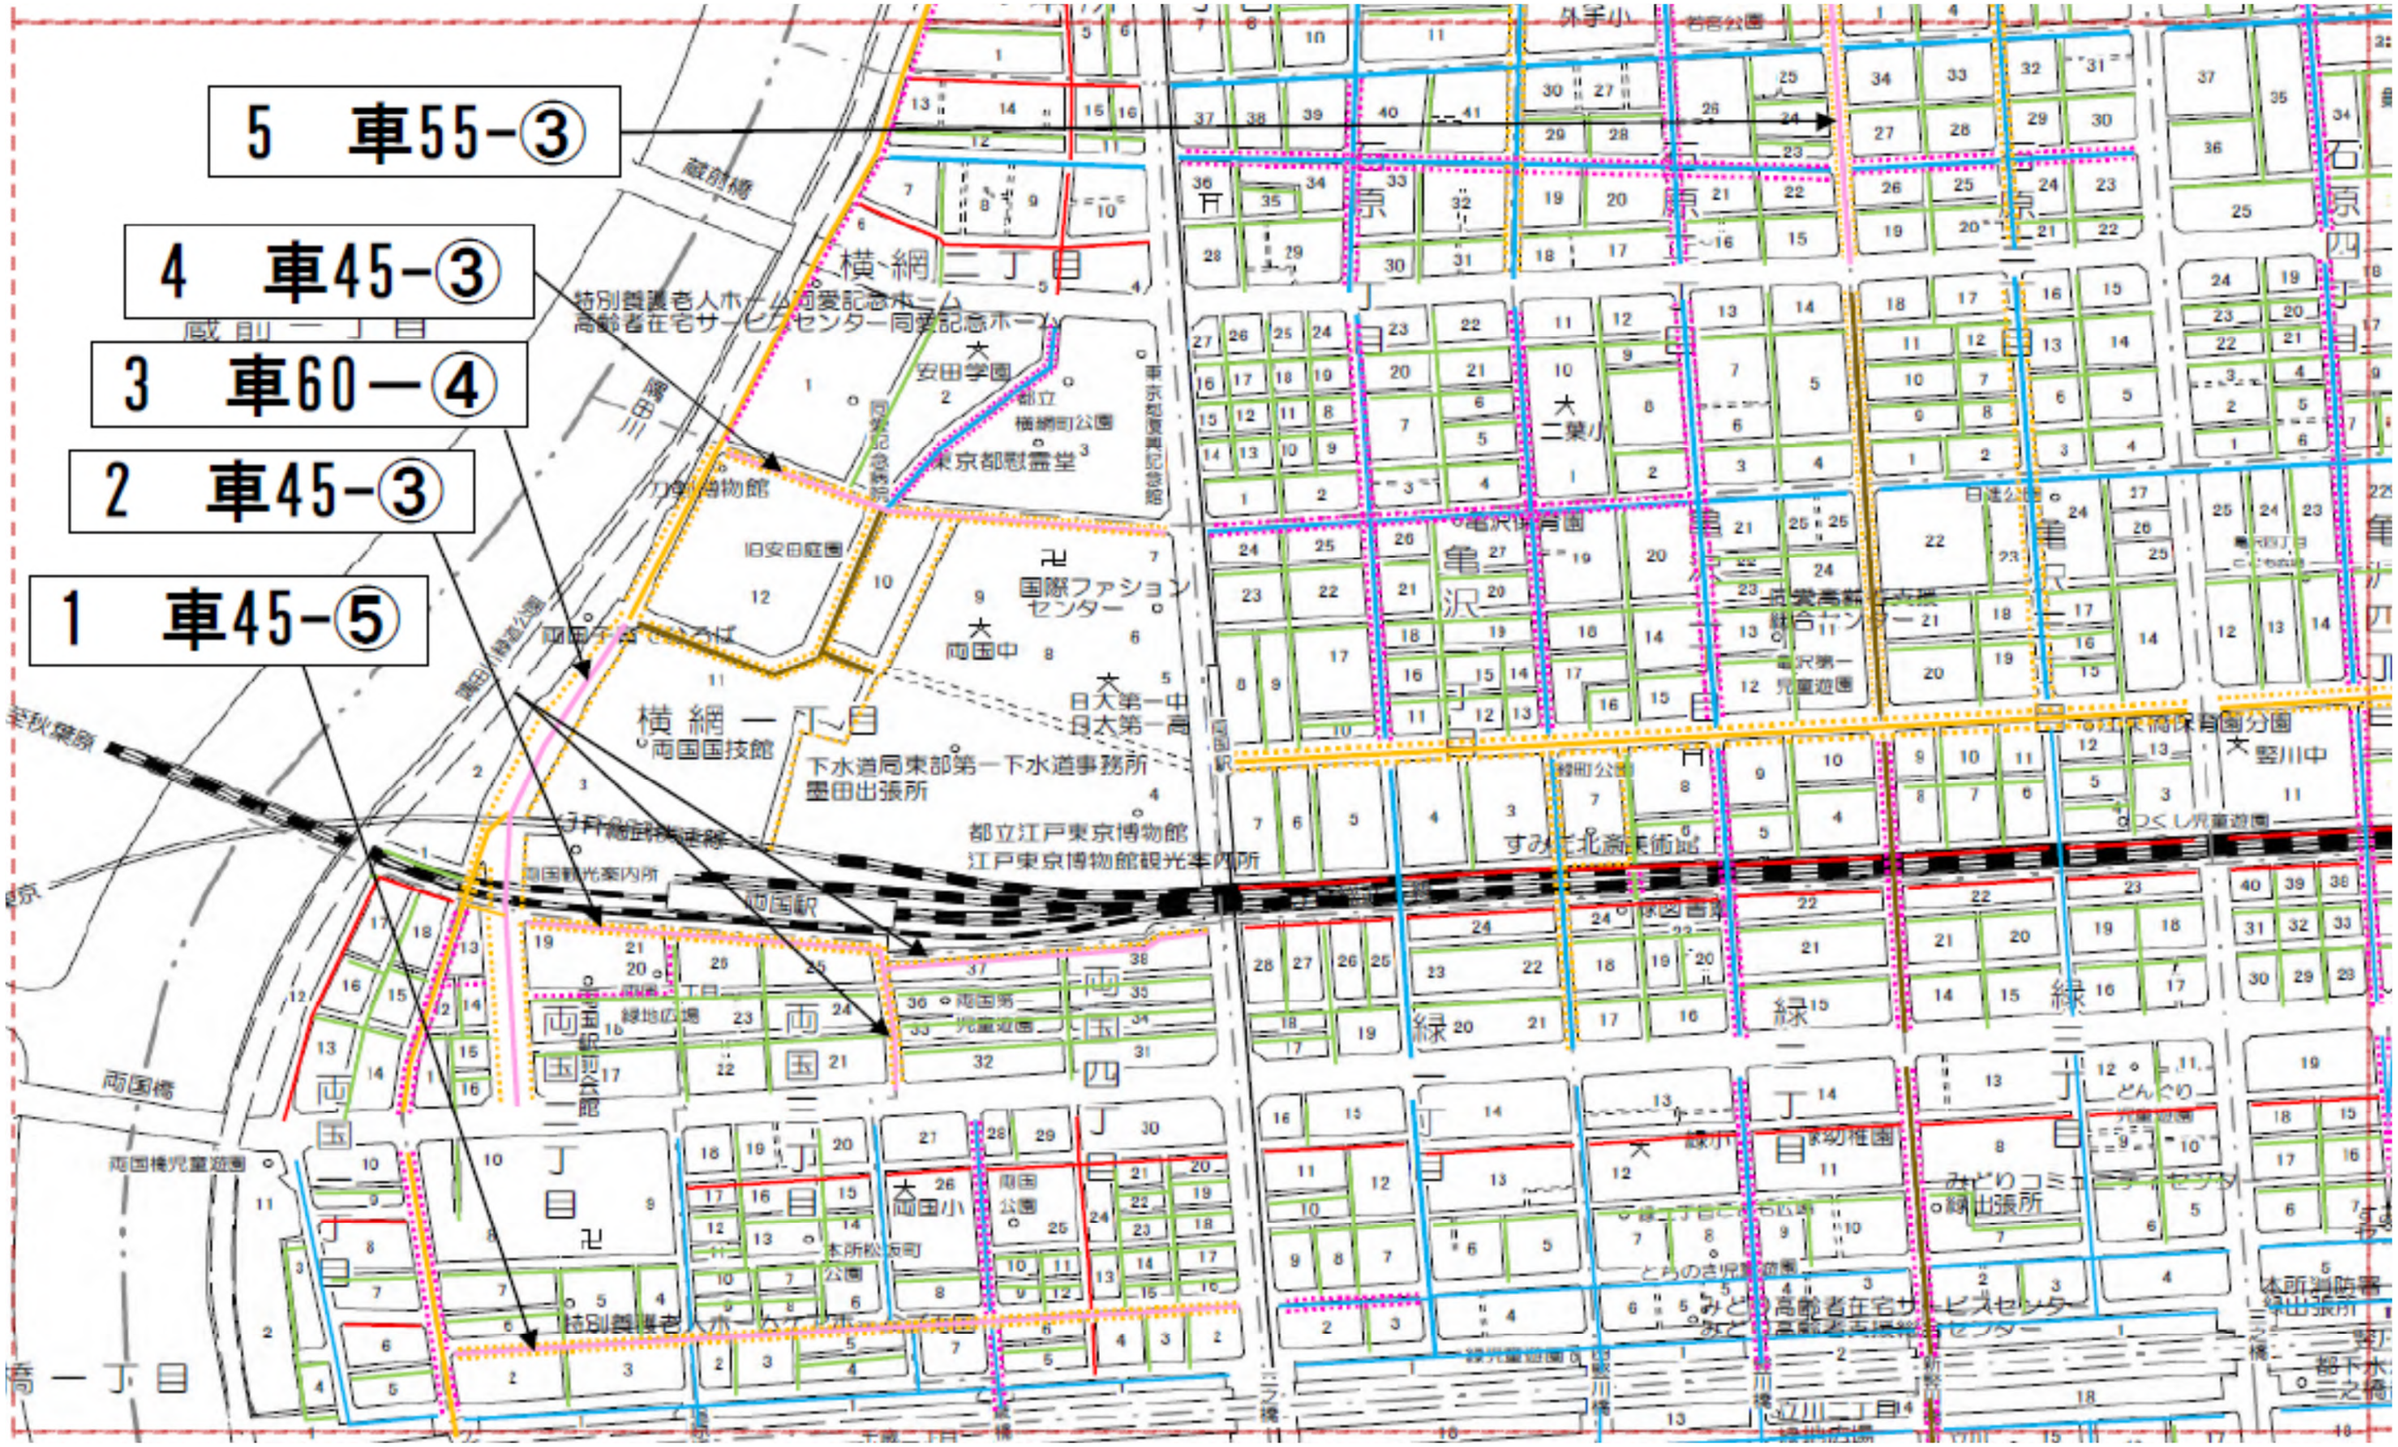


凡　例

	車道舗装		車道舗装
	アスコン舗装　25型		アスコン舗装　60型
	アスコン舗装　35型		特殊舗装
	アスコン舗装　45型		
	アスコン舗装　55型		

	歩道舗装
	アスコン舗装
	コンクリート平板舗装
	インターロッキングブロック舗装
	特殊舗装

道路舗装種別図（分割）

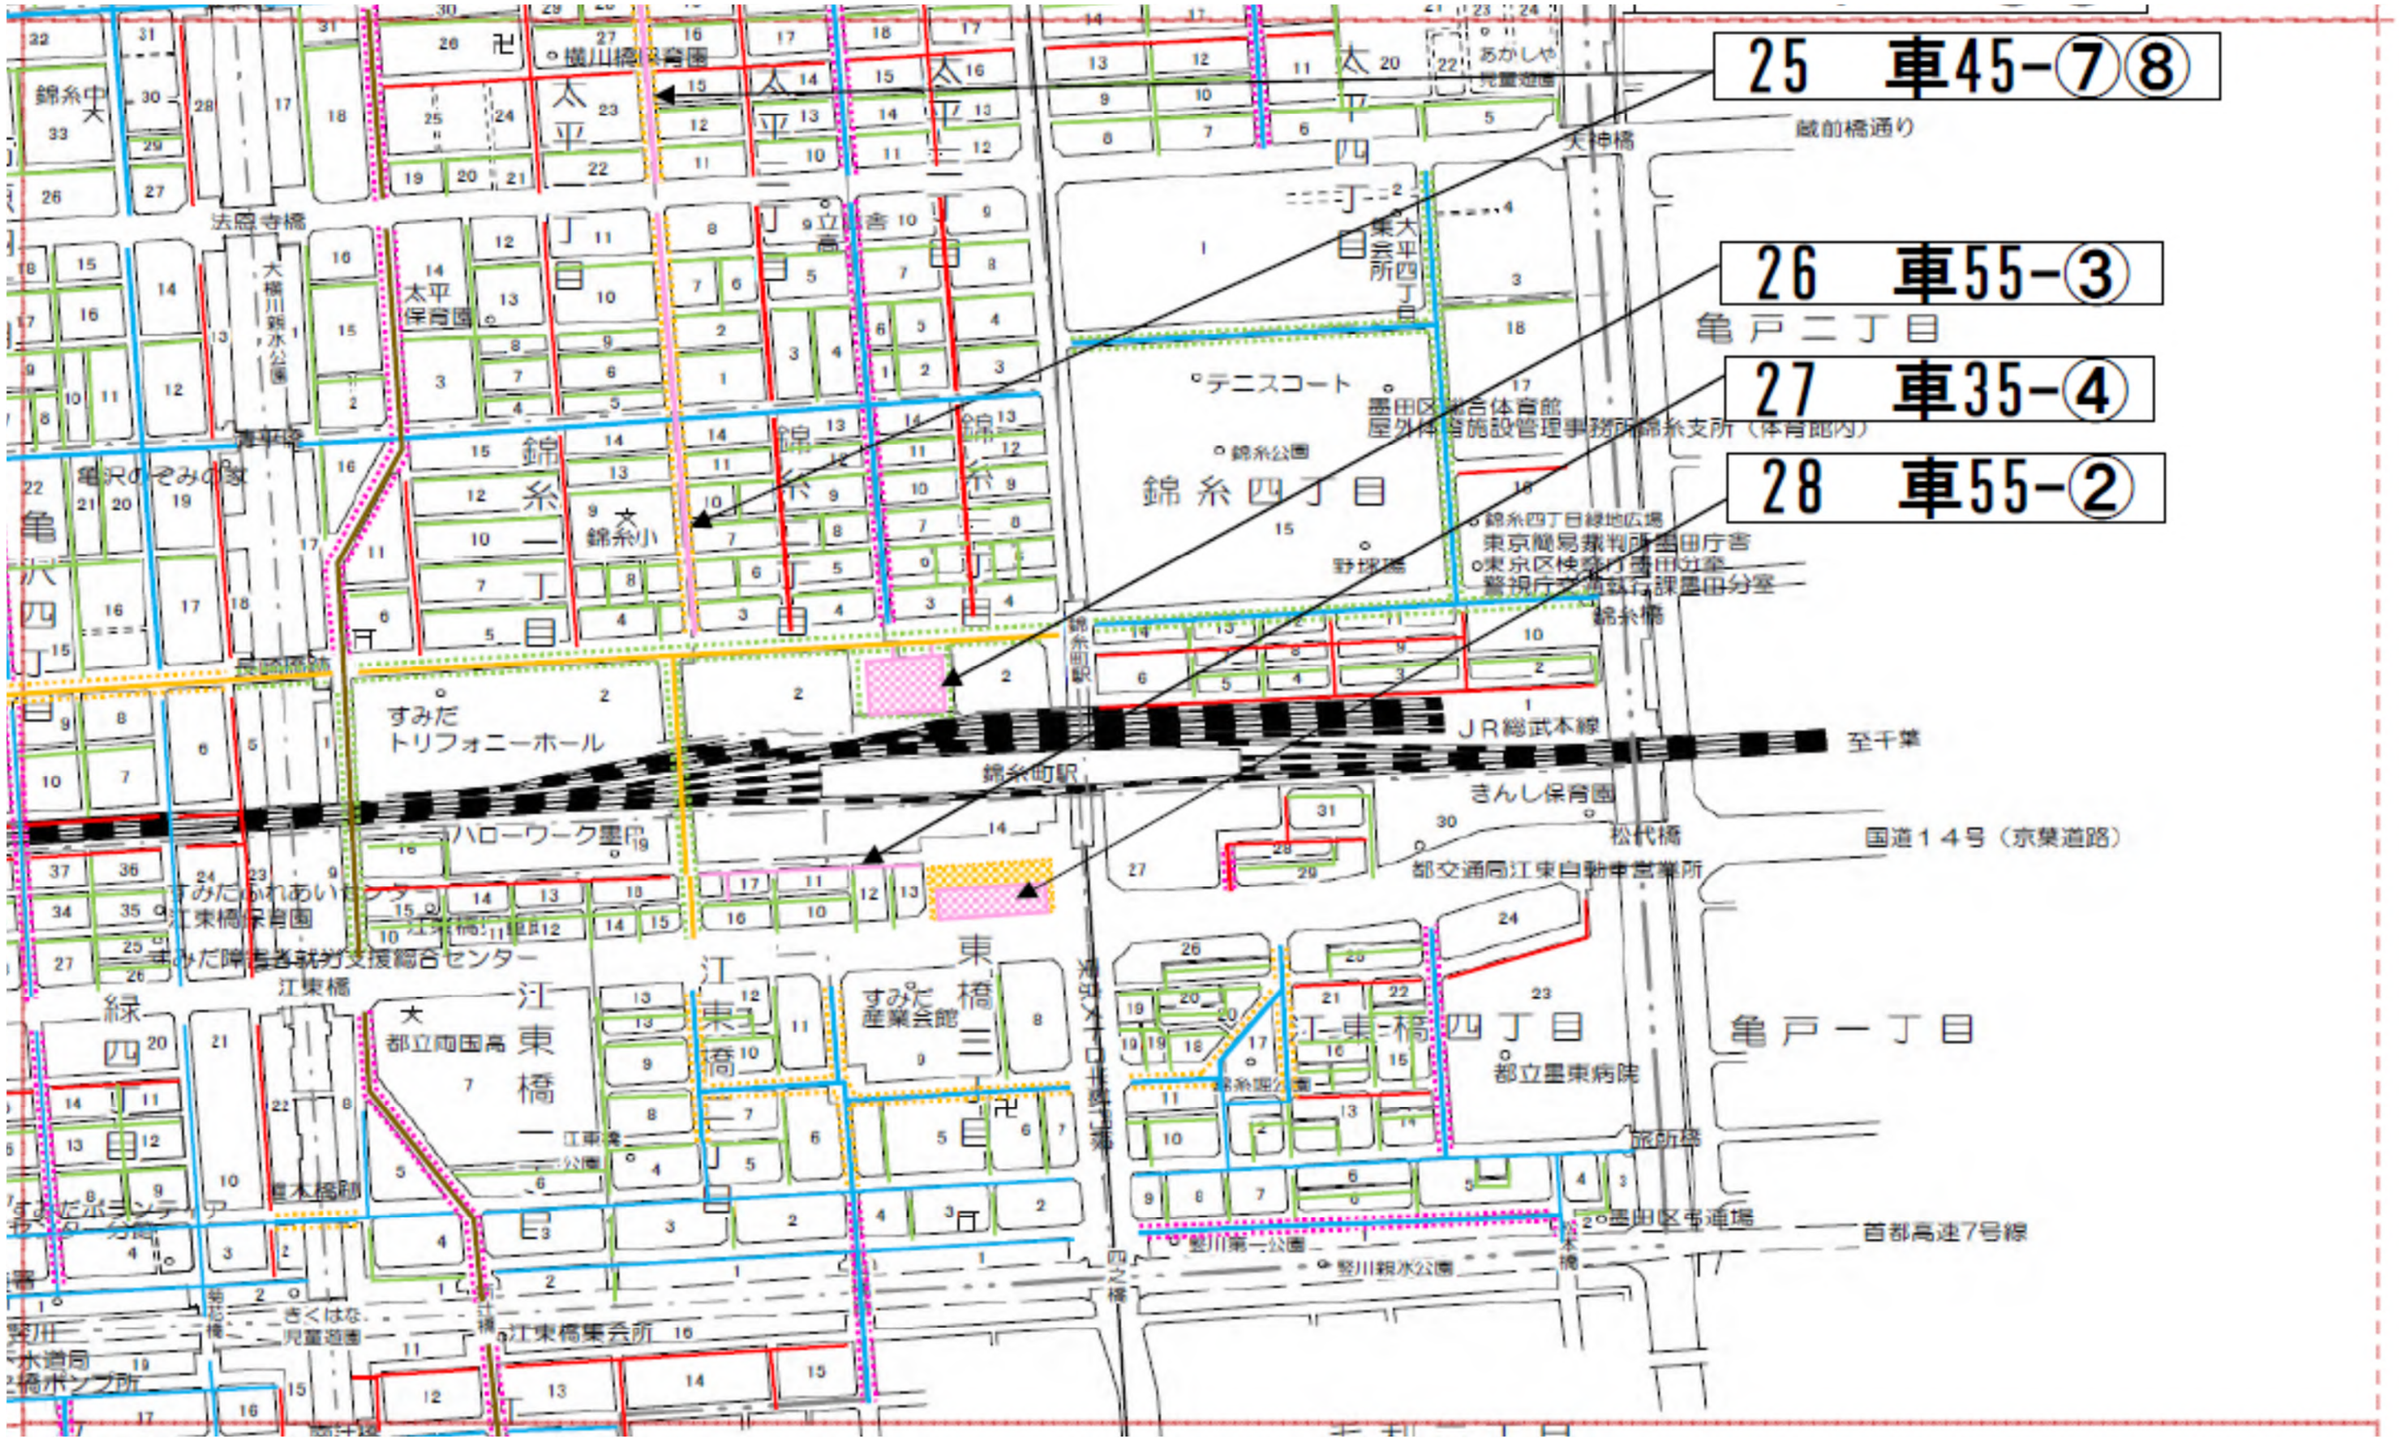

凡　　例

	車道舗装		車道舗装
	アスコン舗装　25型		アスコン舗装　60型
	アスコン舗装　35型		特殊舗装
	アスコン舗装　45型		
	アスコン舗装　55型		

	歩道舗装
	アスコン舗装
	コンクリート平板舗装
	インターロッキングブロック舗装
	特殊舗装

道路舗装種別図（分割）




凡　　例

	車道舗装		車道舗装
	アスコン舗装　25型		アスコン舗装　60型
	アスコン舗装　35型		特殊舗装
	アスコン舗装　45型		
	アスコン舗装　55型		

	歩道舗装
	アスコン舗装
	コンクリート平板舗装
	インターロッキングブロック舗装
	特殊舗装

道路舗装種別図（分割）

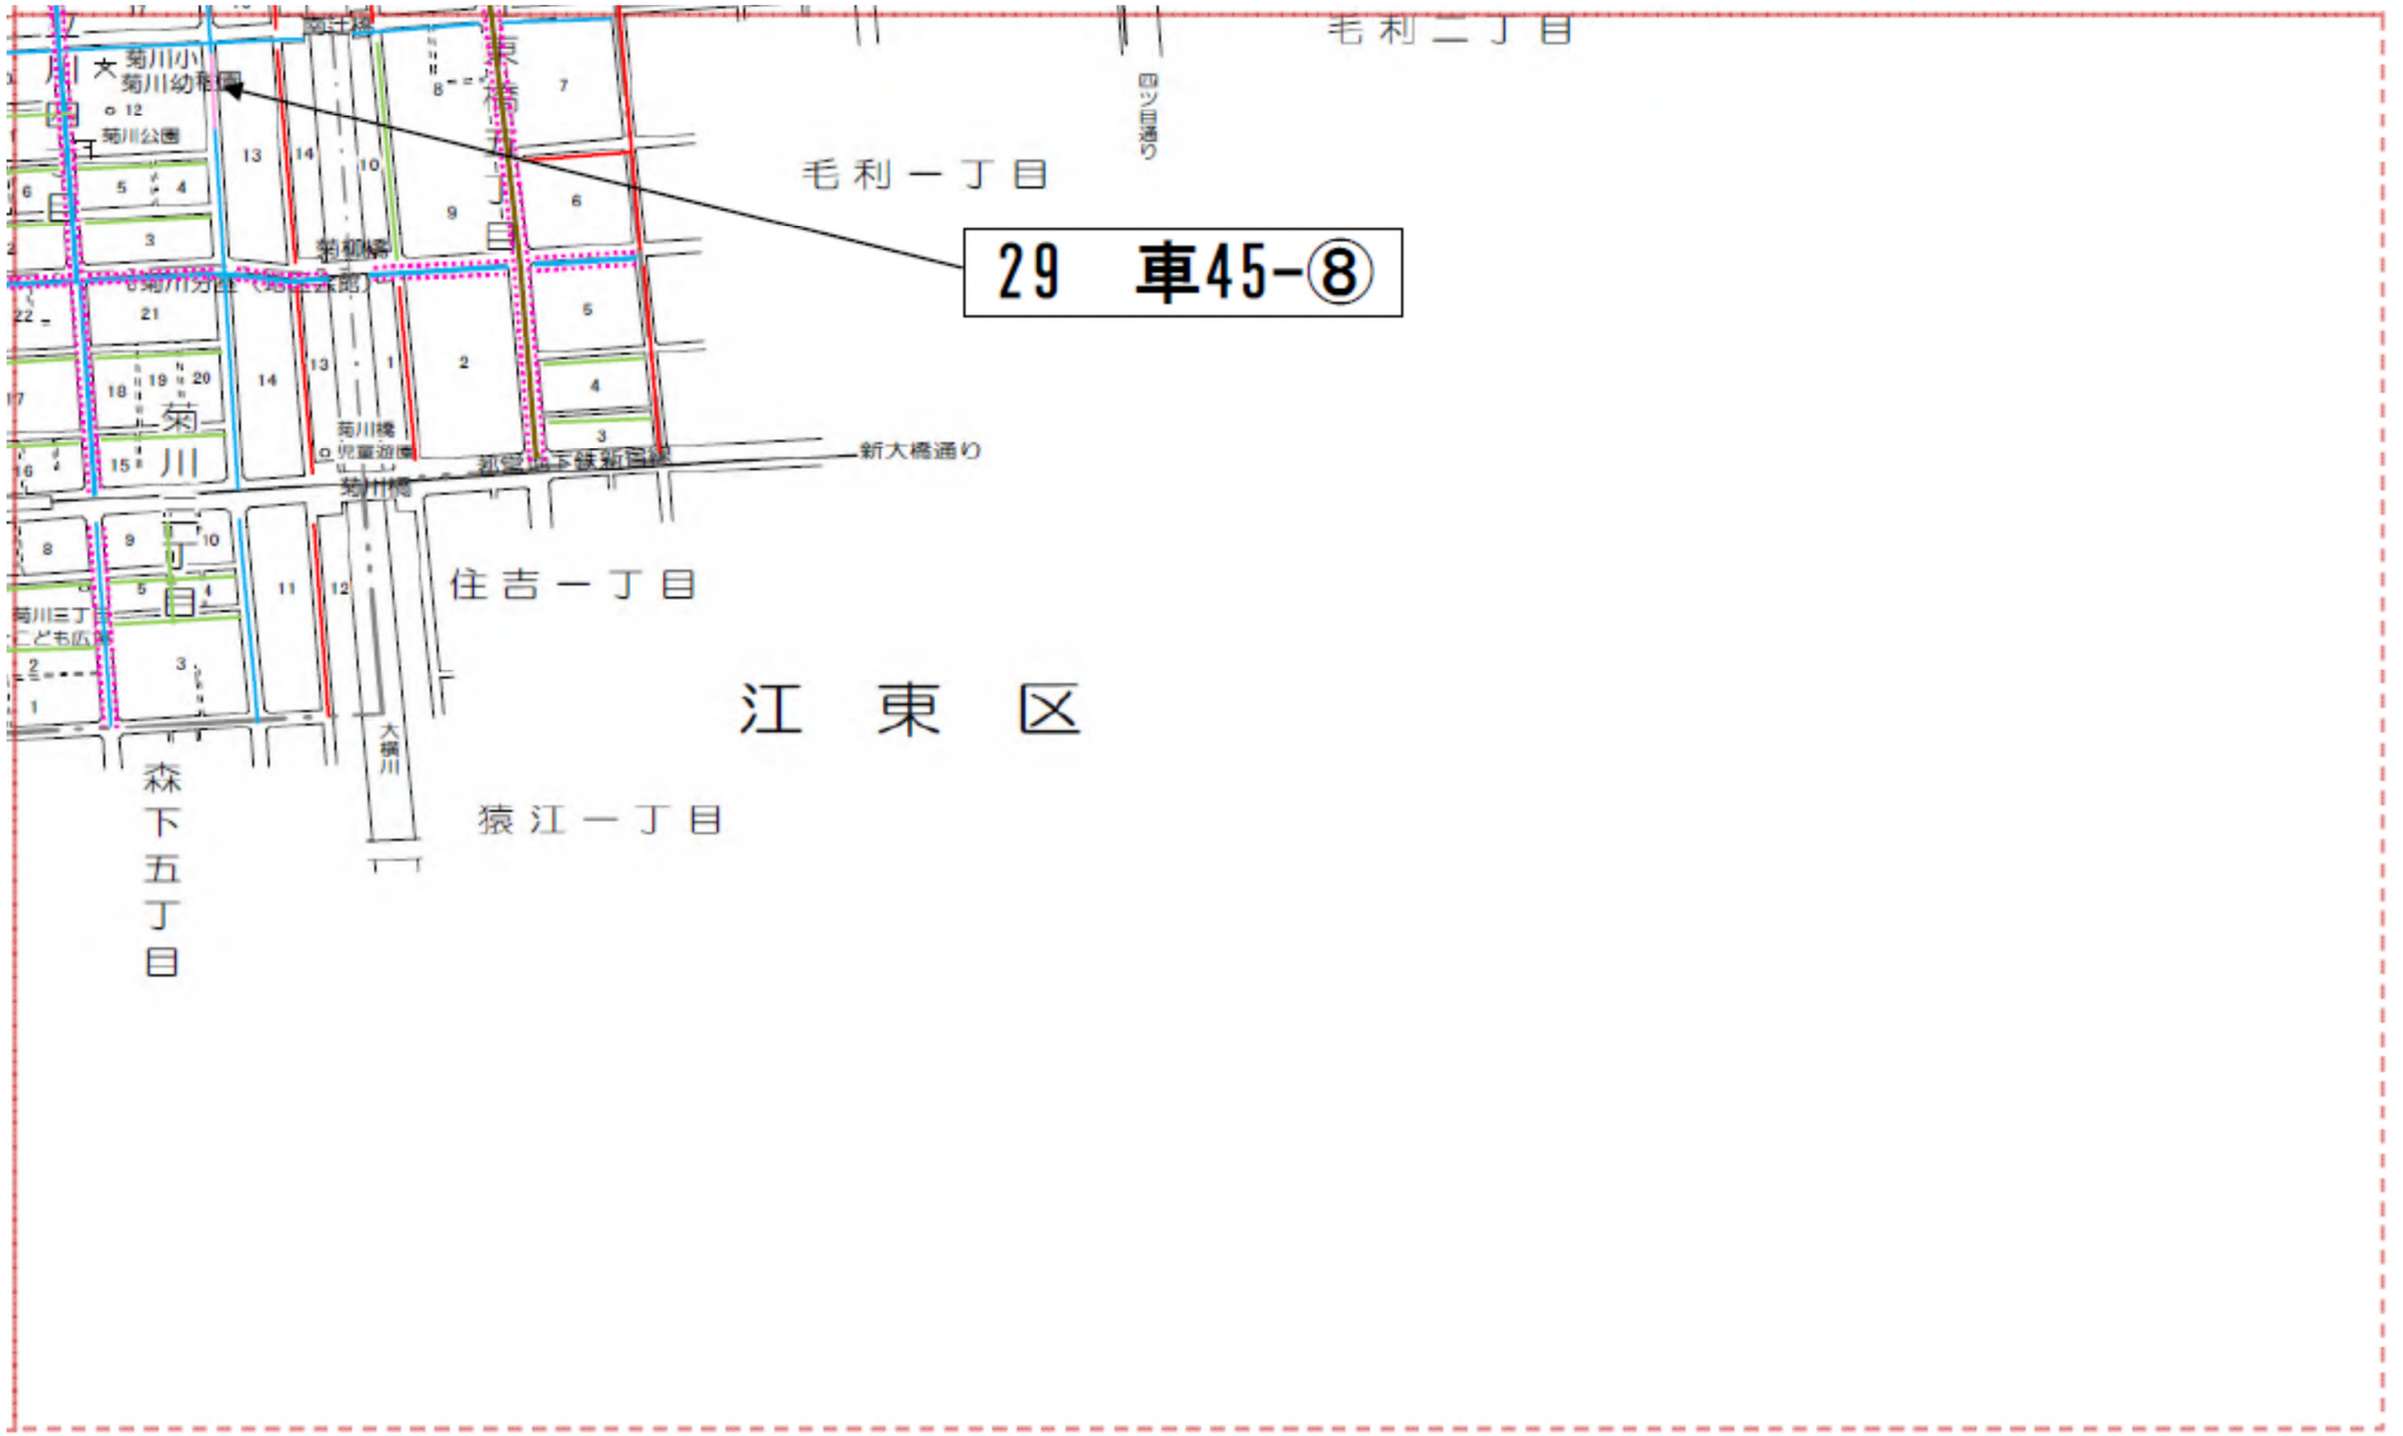

凡　　例

	車道舗装		車道舗装
	アスコン舗装　25型		アスコン舗装　60型
	アスコン舗装　35型		特殊舗装
	アスコン舗装　45型		
	アスコン舗装　55型		

	歩道舗装
	アスコン舗装
	コンクリート平板舗装
	インターロッキングブロック舗装
	特殊舗装