
墨　田　区　道路舗装種別図

令和8年８月作成

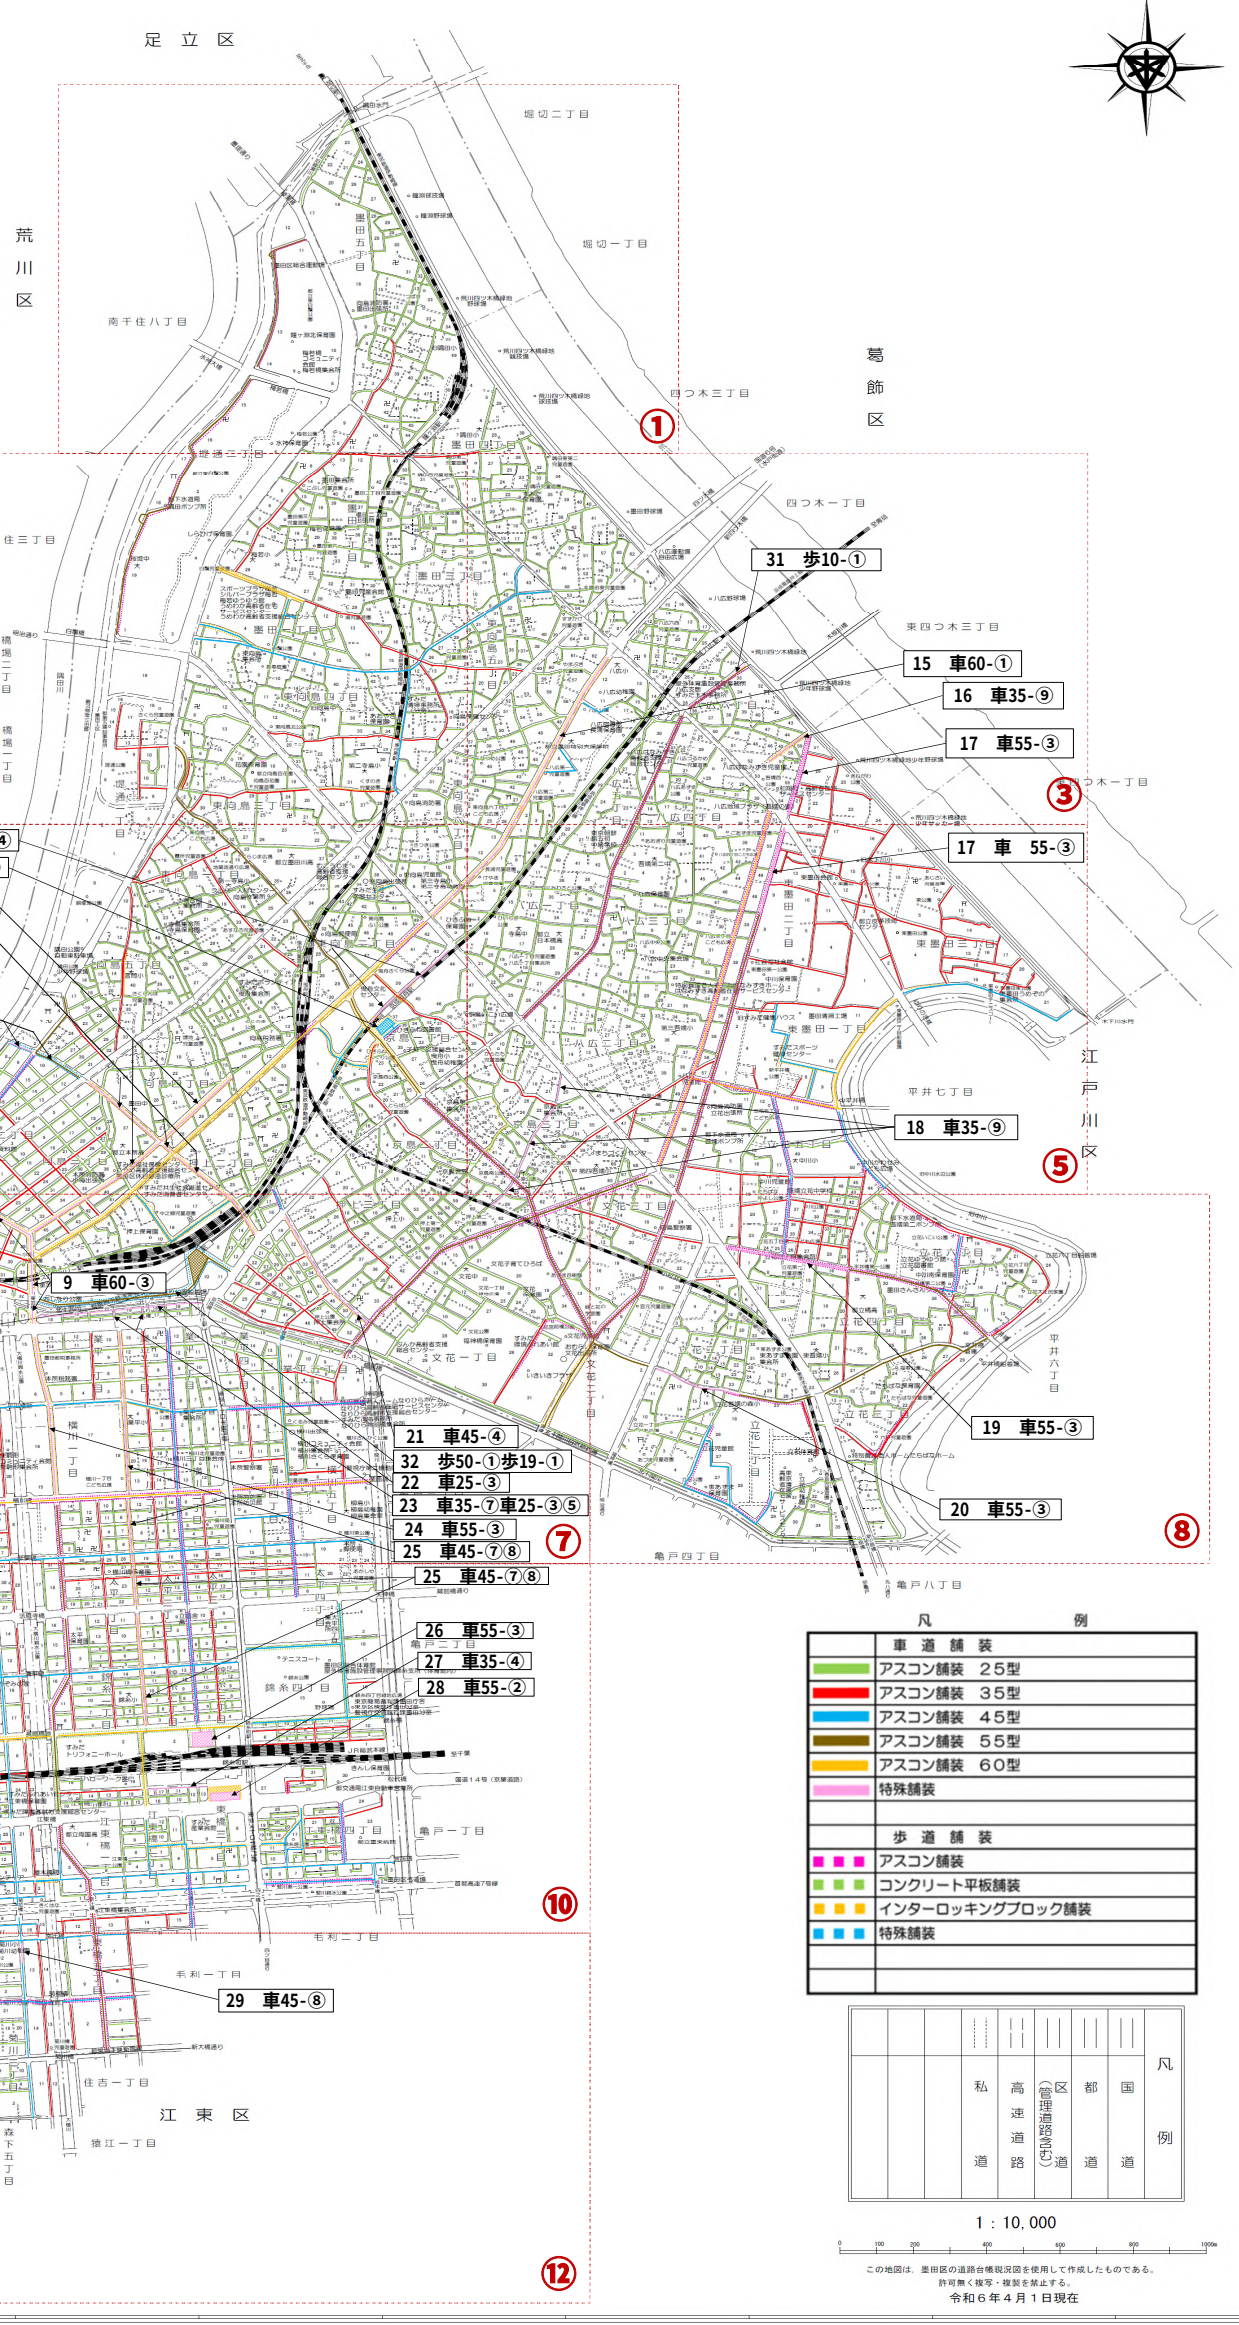

凡　例

	車　道　舗　装
	アスコン舗装　２５型
	アスコン舗装　３５型
	アスコン舗装　４５型
	アスコン舗装　５５型
	アスコン舗装　６０型
	特殊舗装
	歩　道　舗　装
	アスコン舗装
	コンクリート平板舗装
	インターロッキングブロック舗装
	特殊舗装

凡例　国道　都道　区道（管理路線含む）　高速道路　私道

1：10,000

0　100　200　400　600　800　1000m

この地図は、墨田区の道路台帳現況図を使用して作成したものである。
許可無く複写・複製を禁止する。
令和６年４月１日現在

この地図の印刷には、インクジェットプリンターを使用していますのでインクがにじむ場合があります。

墨田区役所