


測量成果図 縮尺1/〇

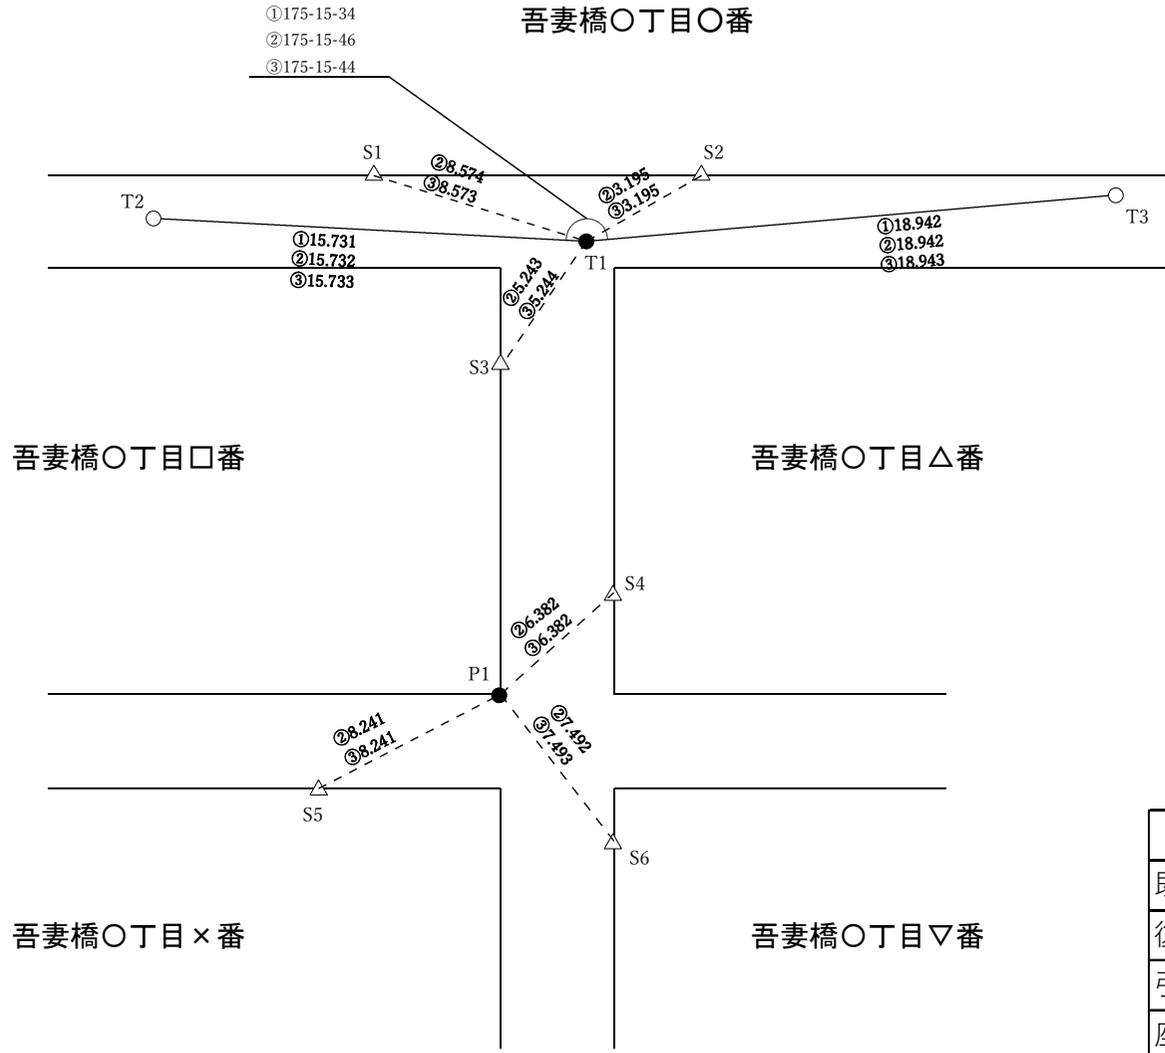

凡 例	
既存基準[境界]点	○
復元点(基準点・境界点)	●
引照点	△
座標計算値	① ———
工事施工前実測値	② ———
工事施工後実測値	③ ———